



PIANTA PIANO TERRA

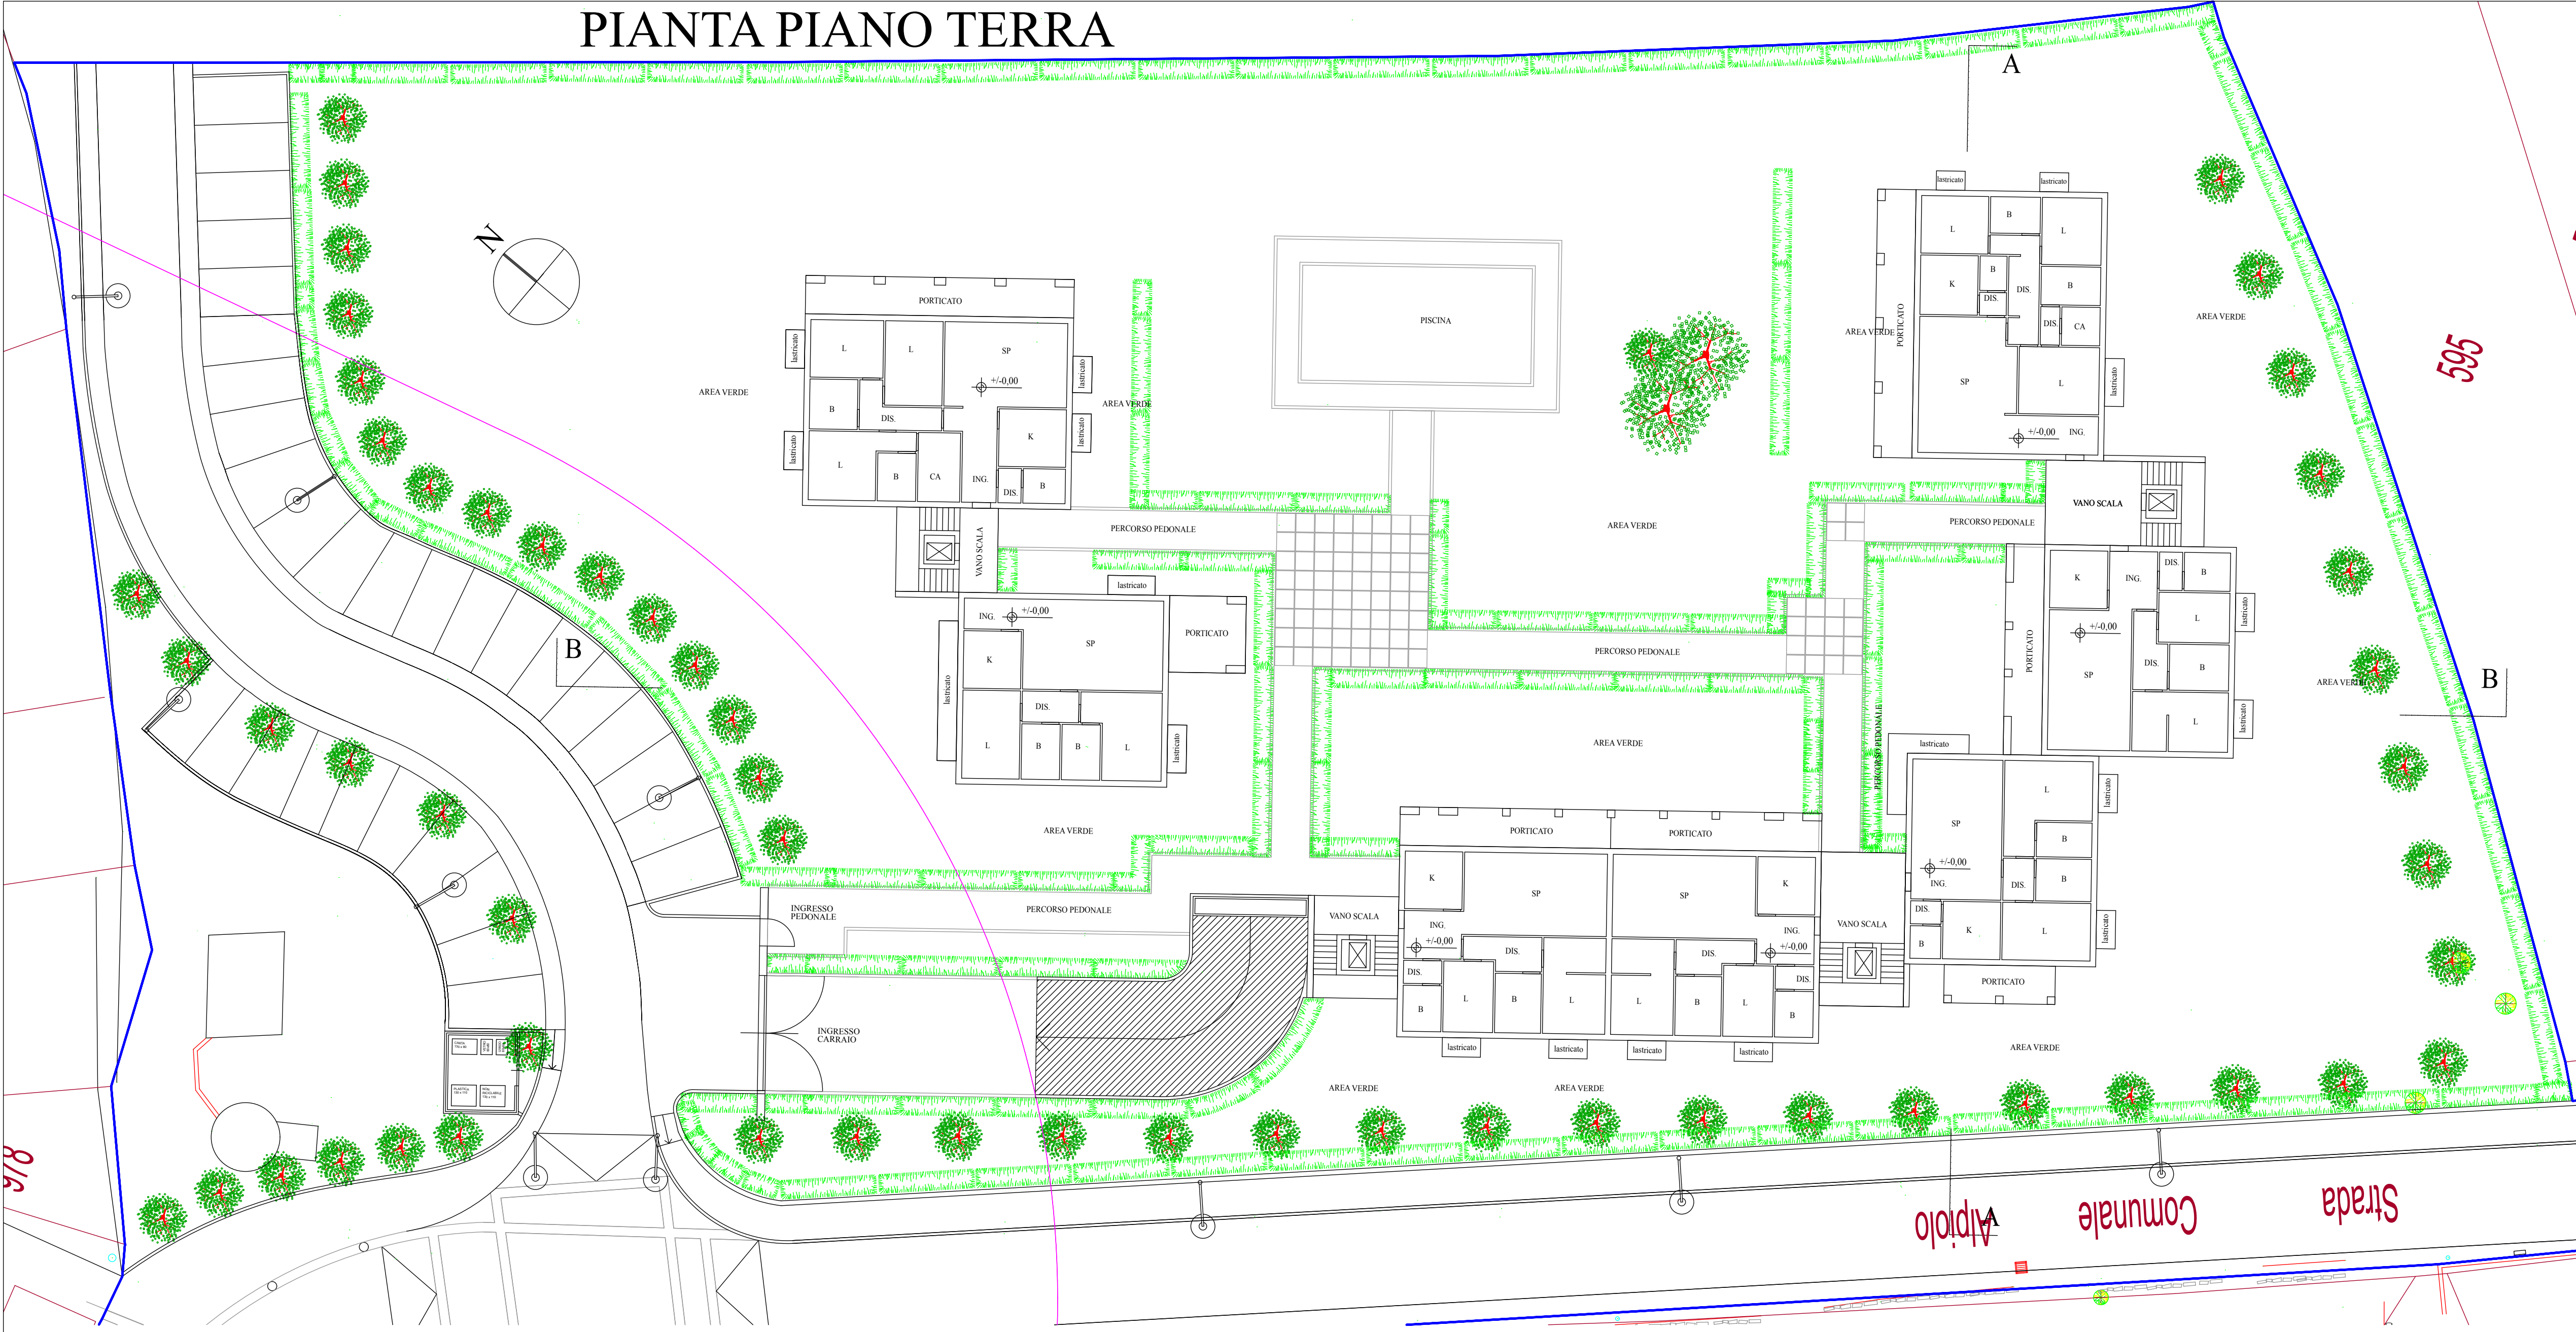


LEGENDA

PROFILO DEL TERRENO ESISTENTE

PROFILO DEL TERRENO A SISTEMAZIONE AVVENUTA

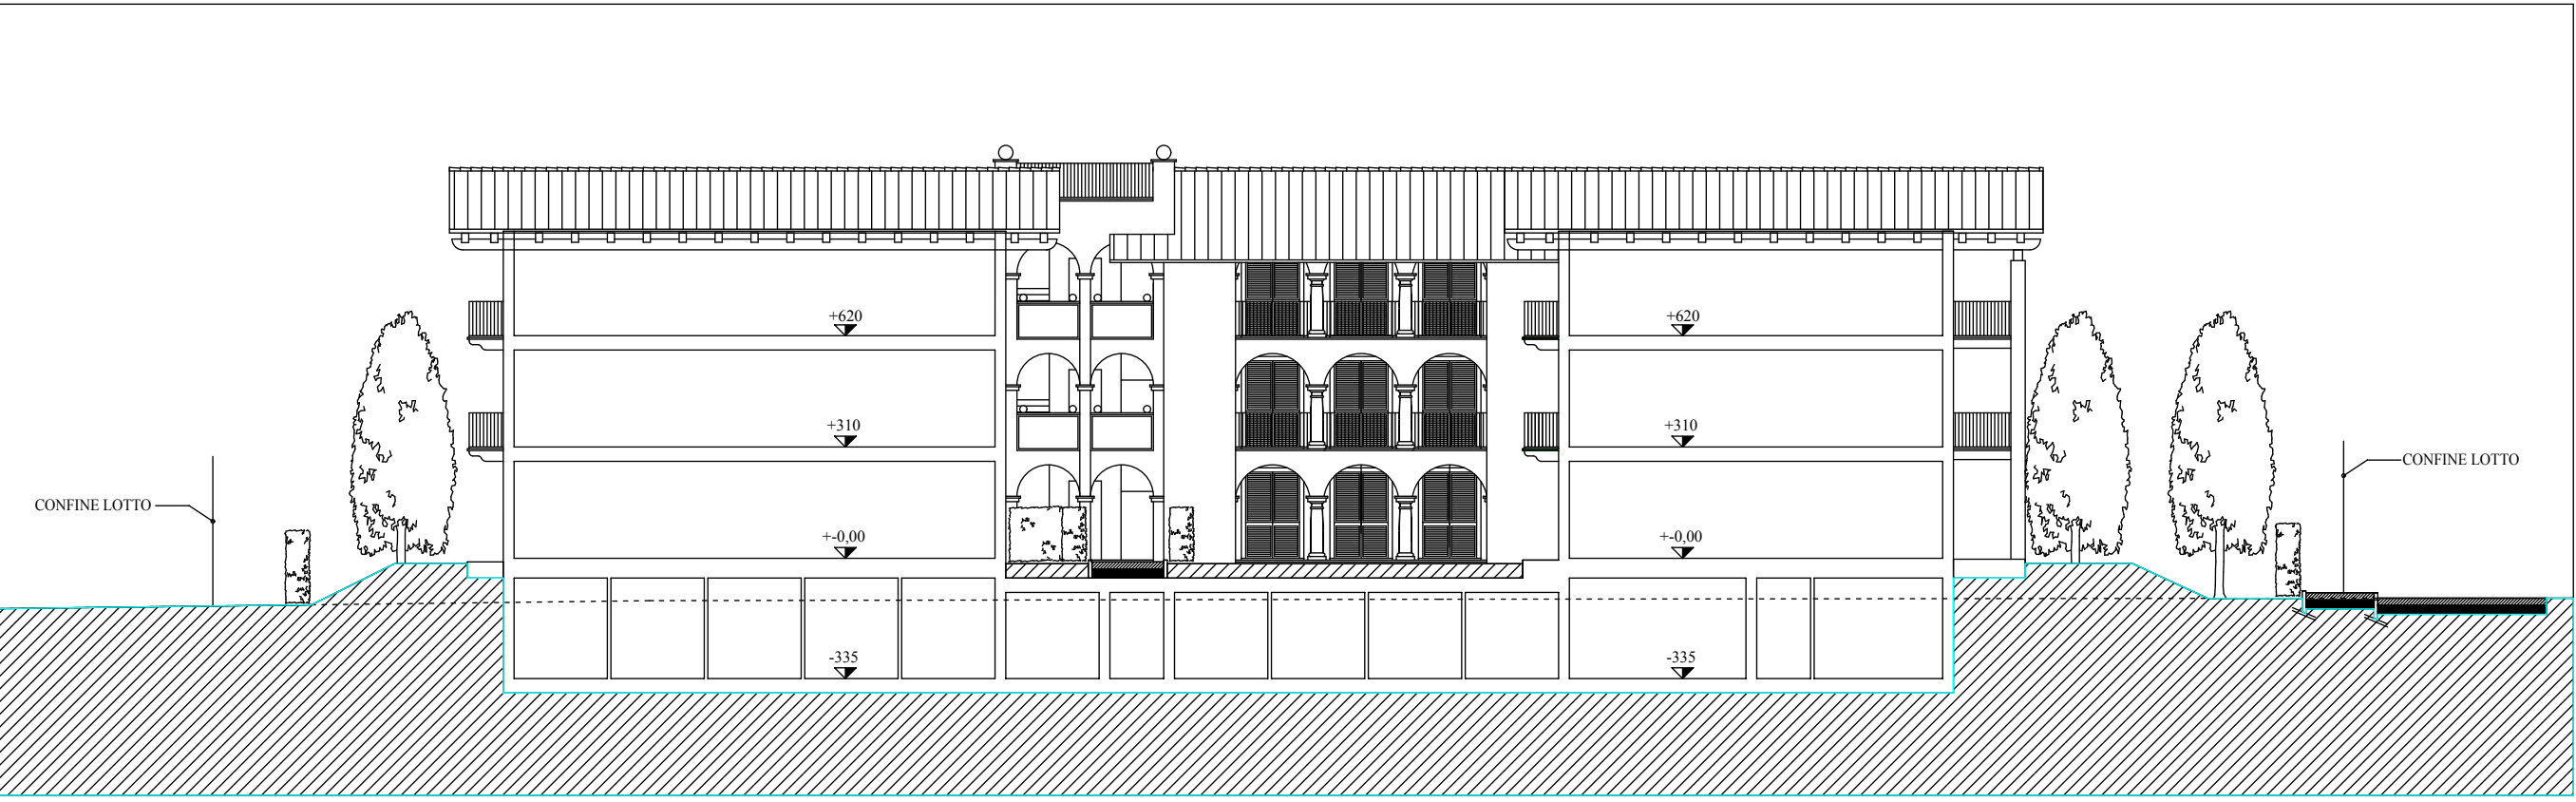


SEZIONE A-A

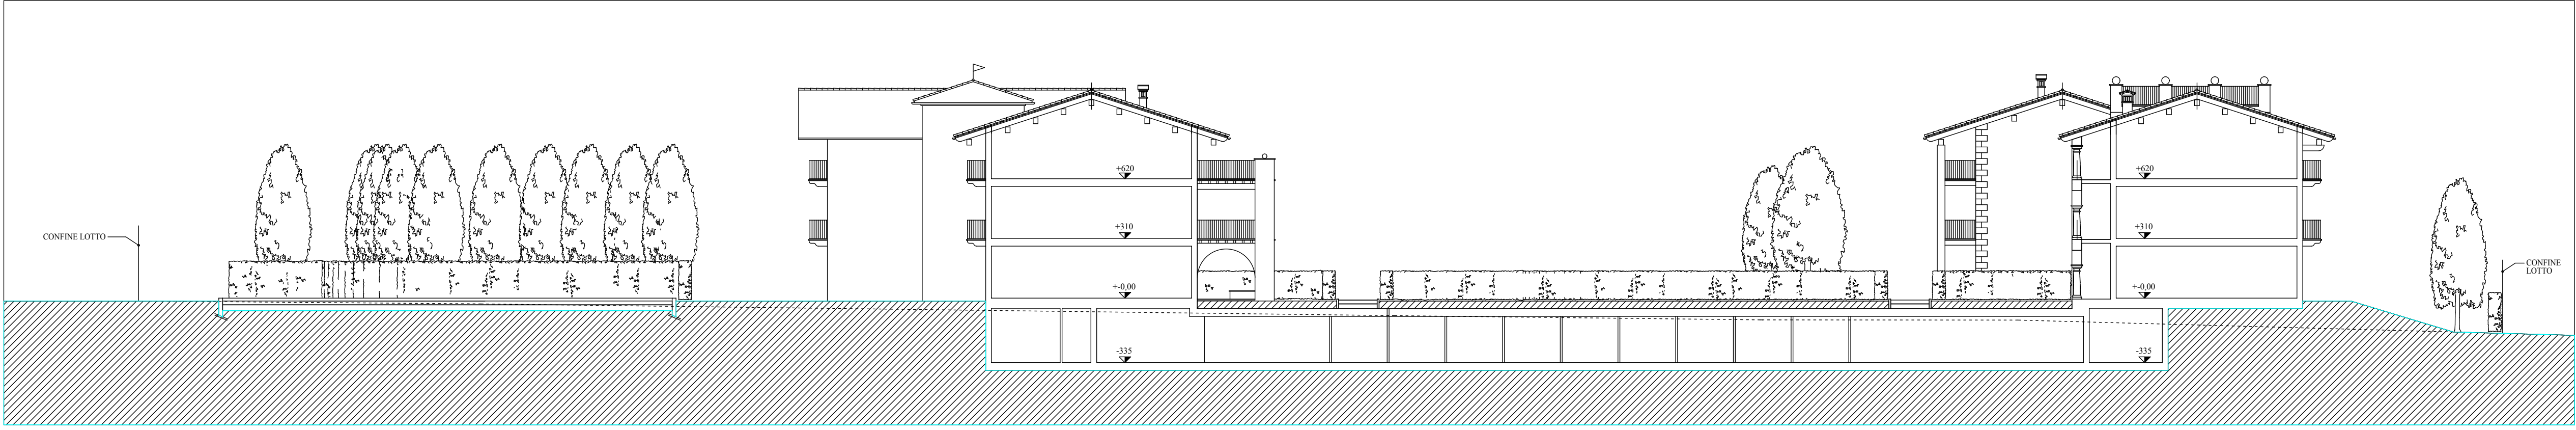


SEZIONE B-B


PIANTA PIANI 1° E 2°

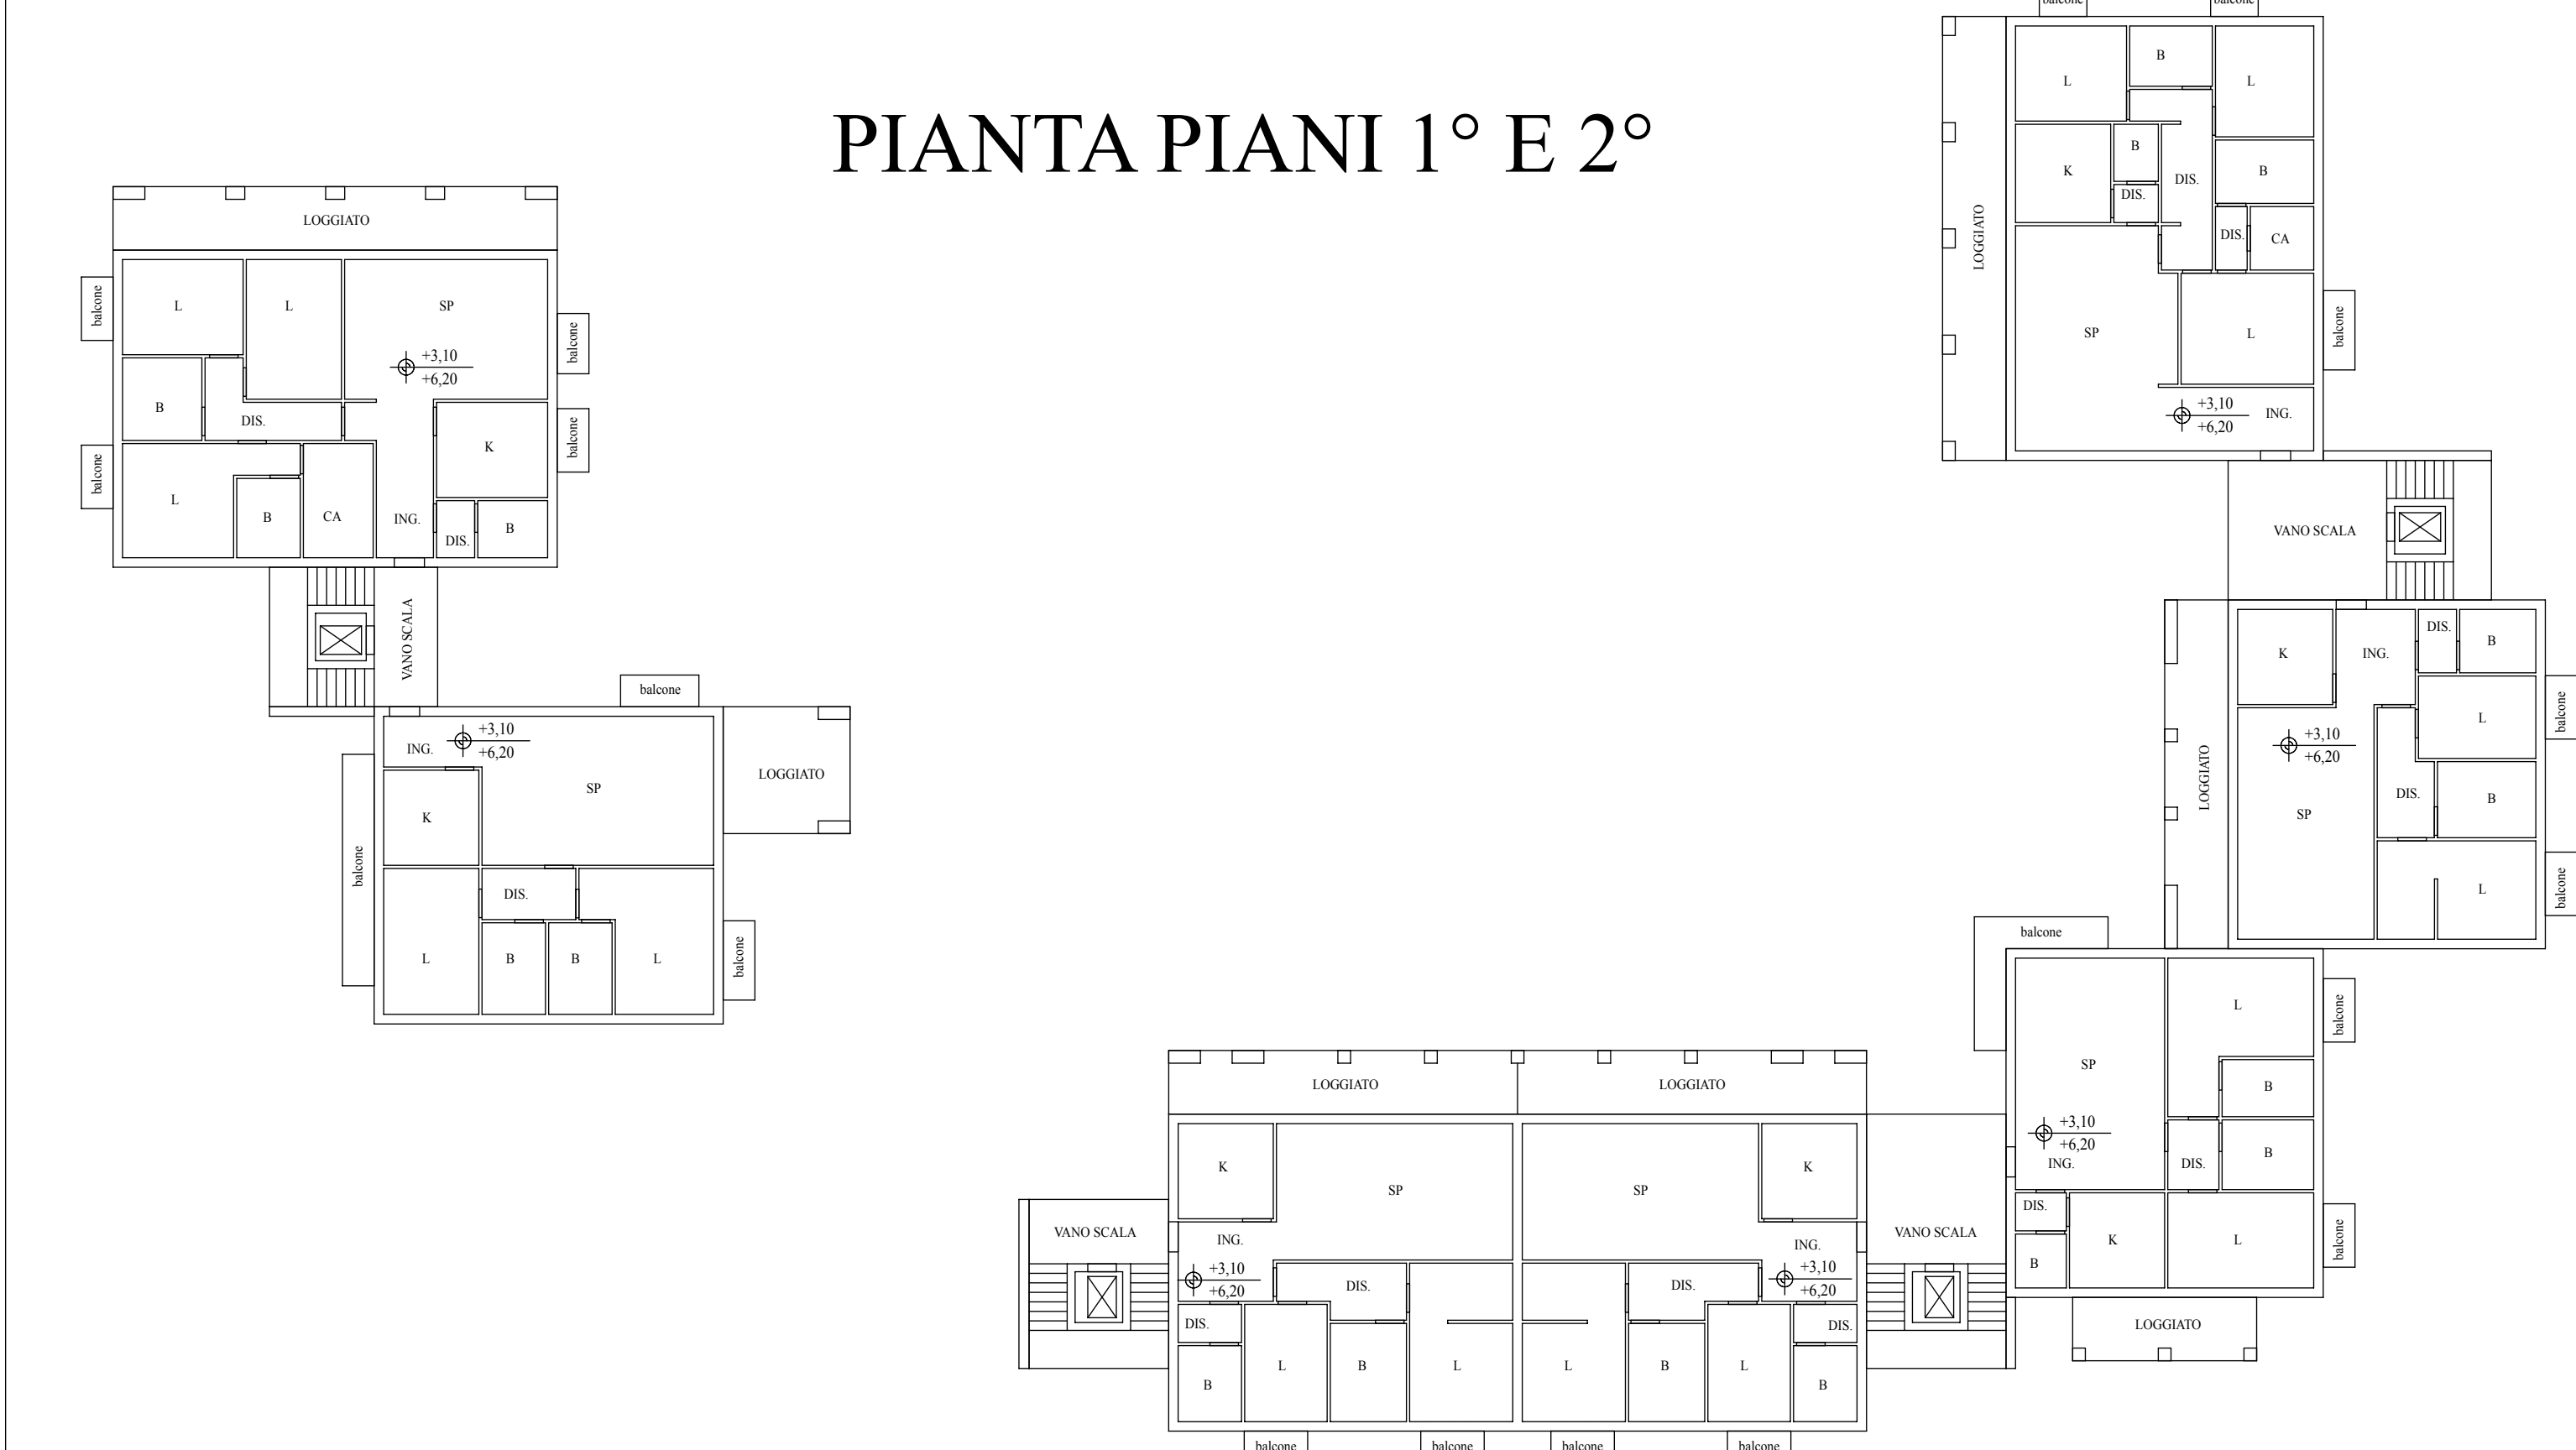

PIANTA COPERTURA

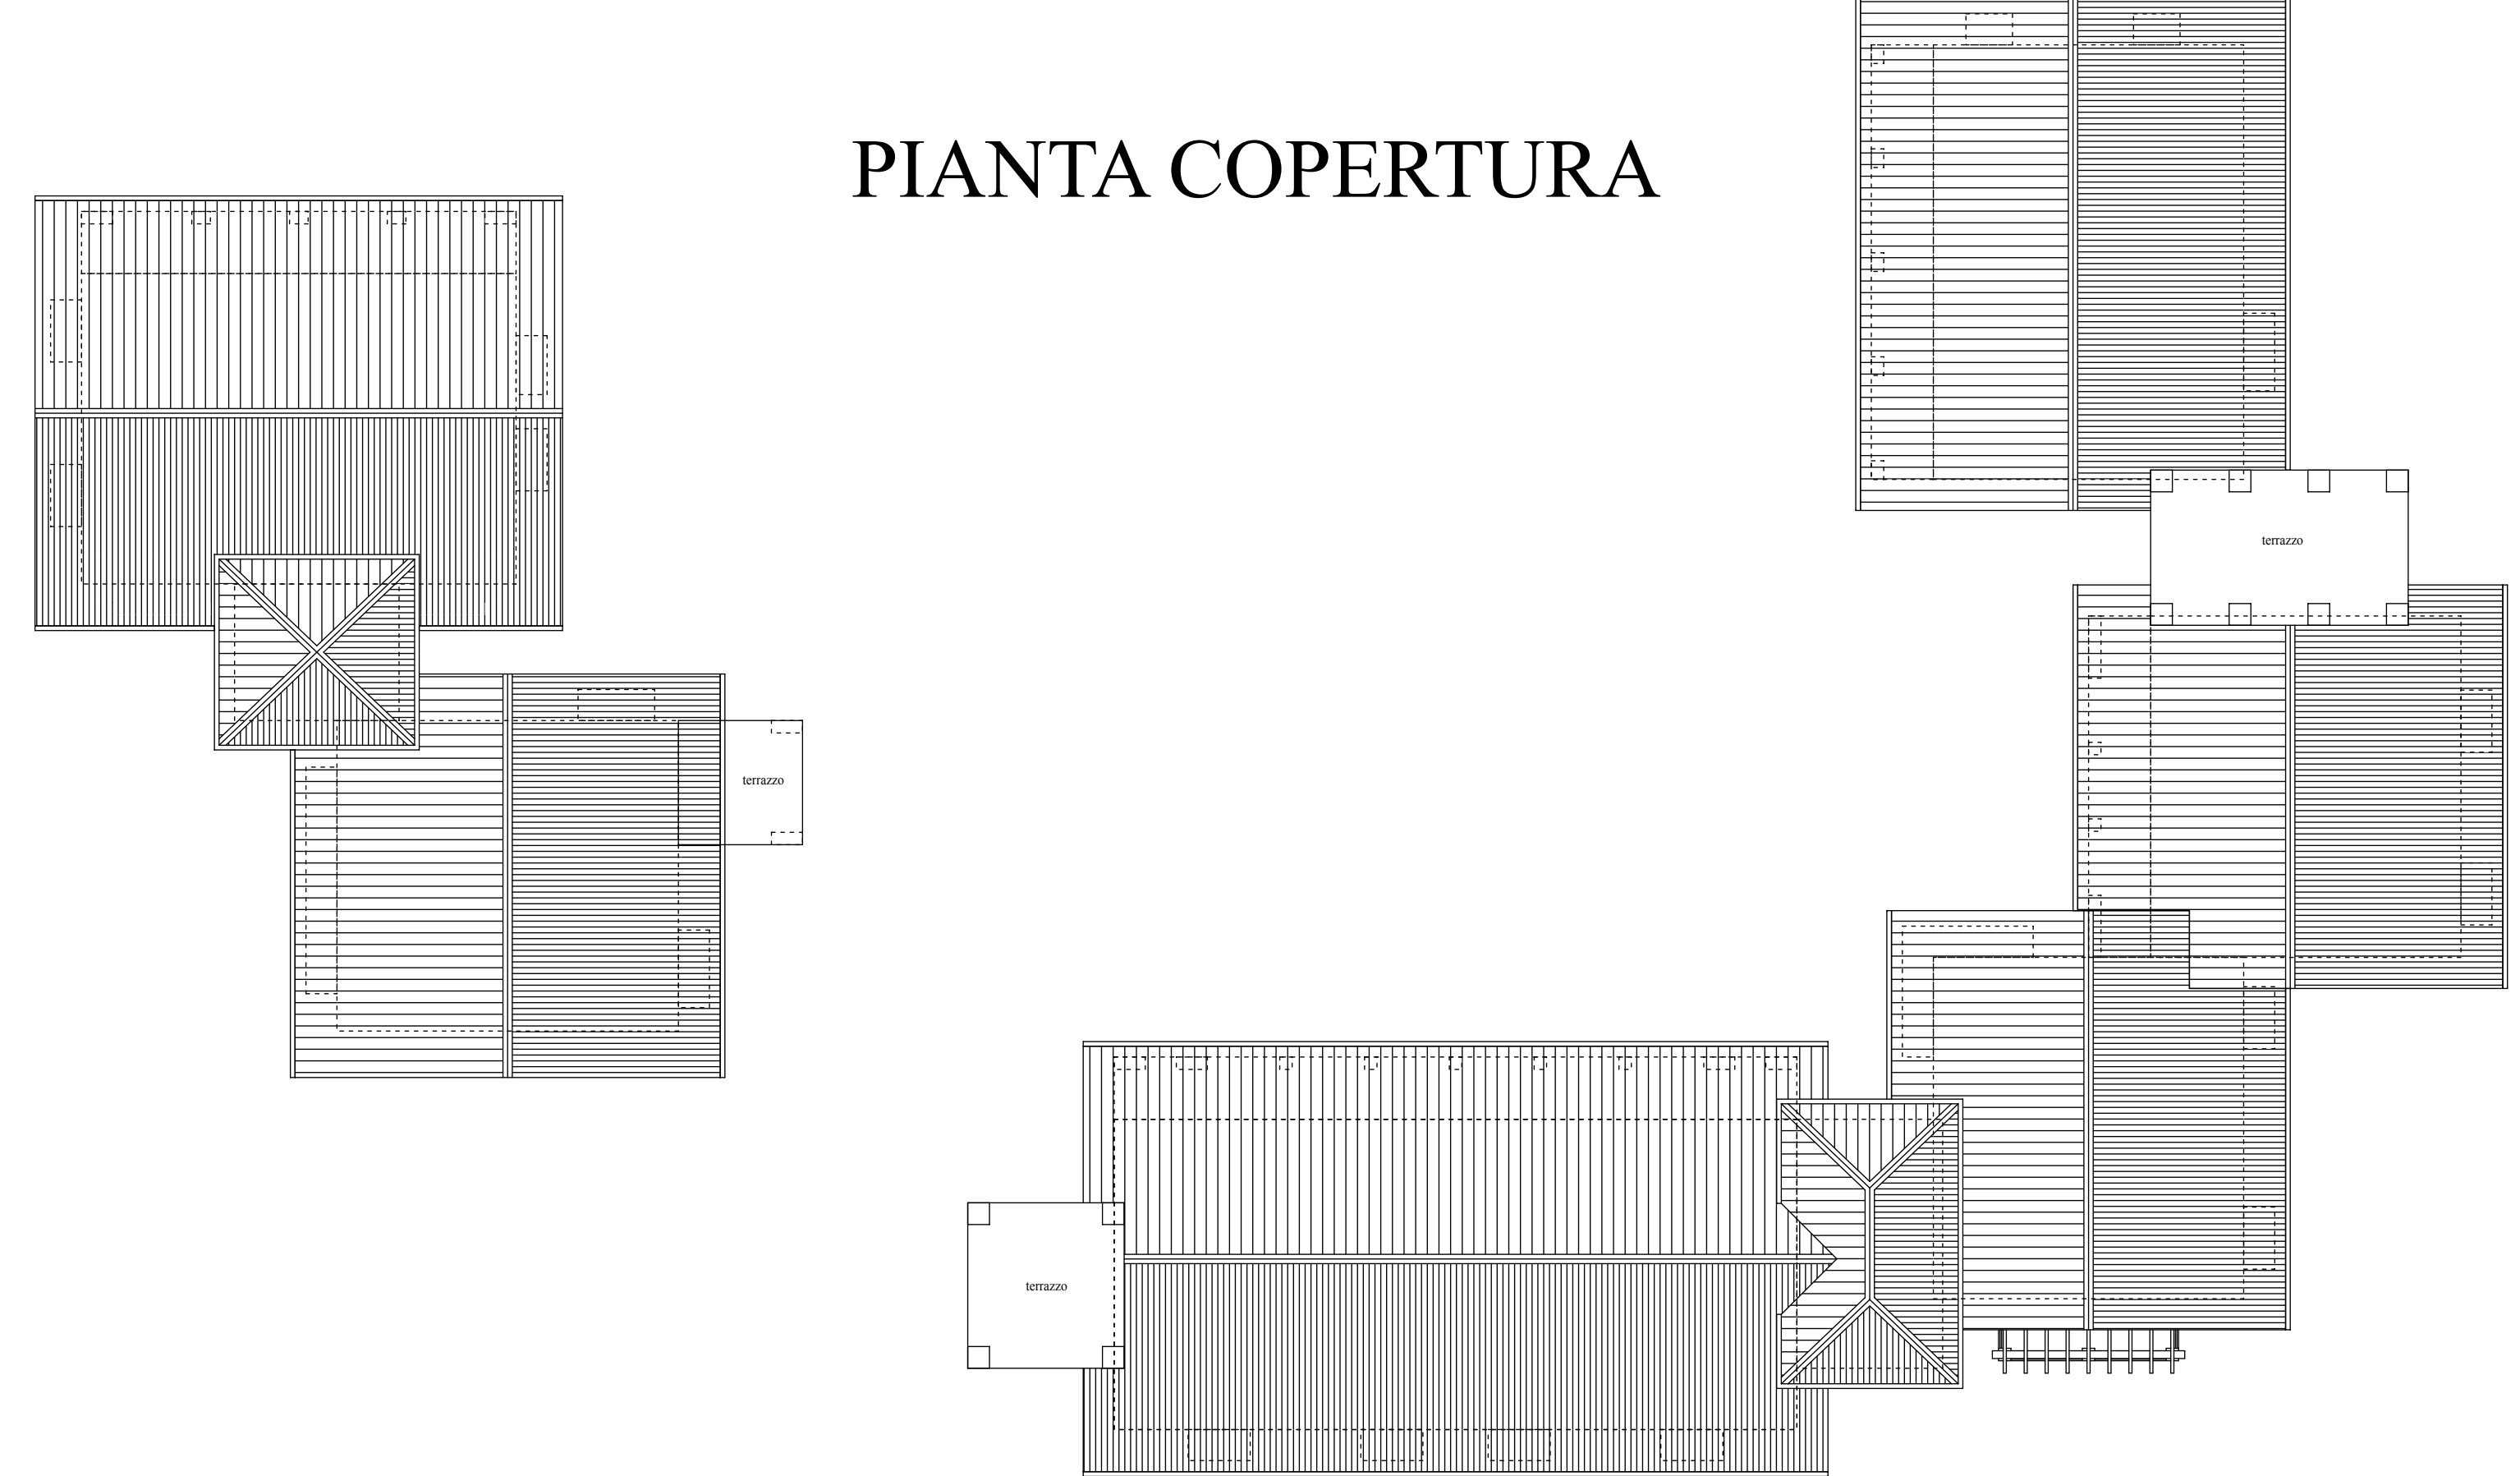

PIANTA PIANO INTERRATO

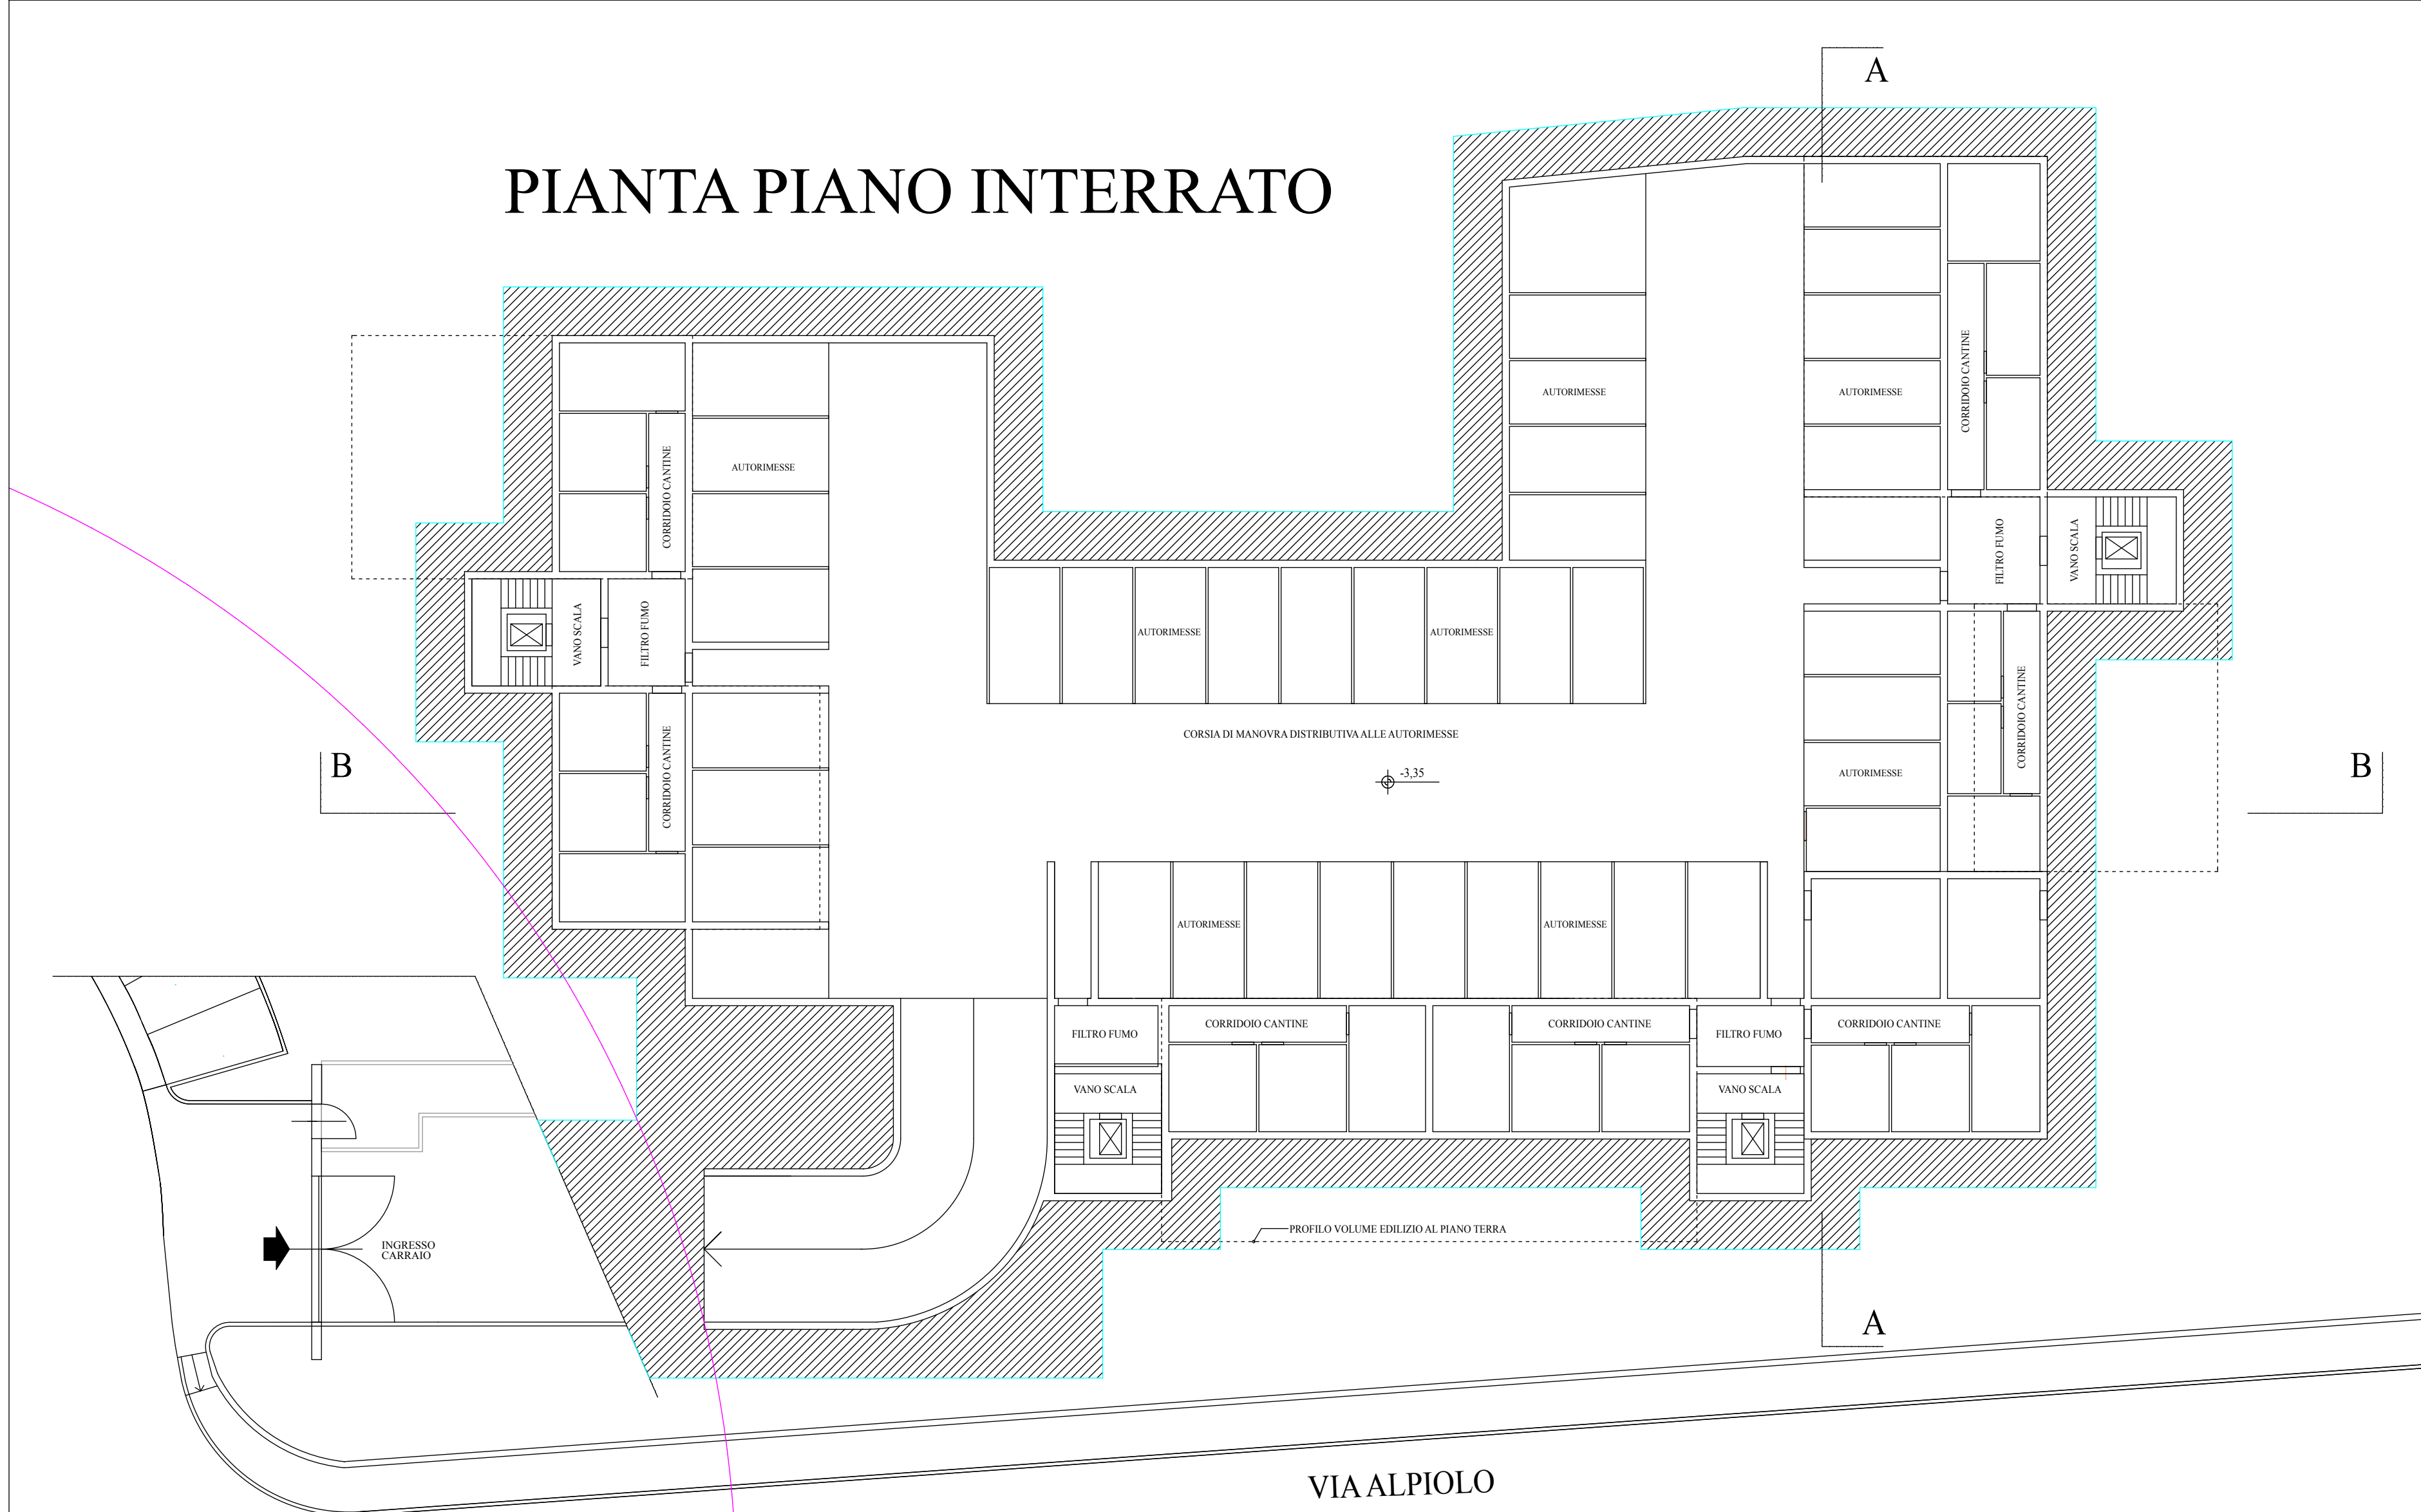

PROVINCIA DI NOVARA

COMUNE DI
SAN MAURIZIO D'OPAGLIO

PIANO PARTICOLAREGGIATO
LOCALITÀ ALPIOLO
6° comma , art. 40 L.R. 56 / 77

Adozione preliminare D. CC. n. 46 del 25/11/2011
Adozione definitiva D. CC. n. 9 del 11/05/2012


INTEGRAZIONI ATTI ALLA RICHIESTA DEL 27/09/2012
PRATICA N. 20607

elaborato 7
scala 1:200
data stesura gennaio 2014
Sindaci
Bernardo Diego
Responsabile del procedimento
geom. Valter Fontana

COOP ARCH GI VERBAIA
Società Cooperativa
di architettura, urbanistica,
studi economici e sociali.
Via XX Settembre 52 bis Borgosesia
Tel. 0163/24004
e-mail: studiocorrado@libero.it

STUDIO di GEOLOGIA
di Luigi Cilleri - O.R.G. n° 133
Borgosesia, via Duca d'Aosta 97
tel. 0163 / 200286 - 333 / 1105426
e-mail: luigicilleri@libero.it


Dott. Geol. Luigi Cilleri

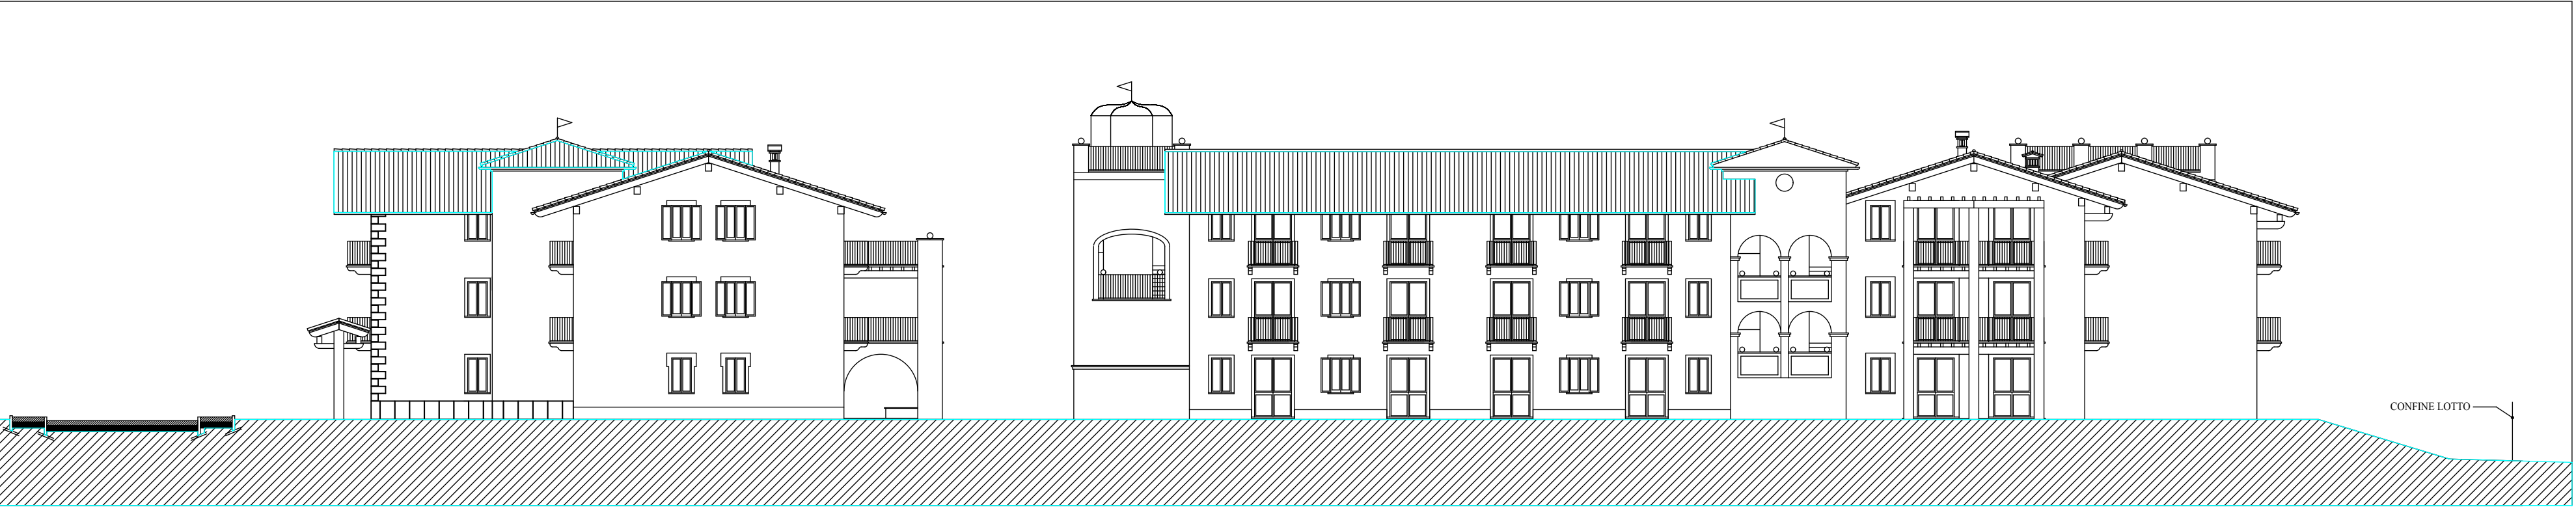


PROSPETTO SUD-OVEST



PROSPETTO SUD-EST

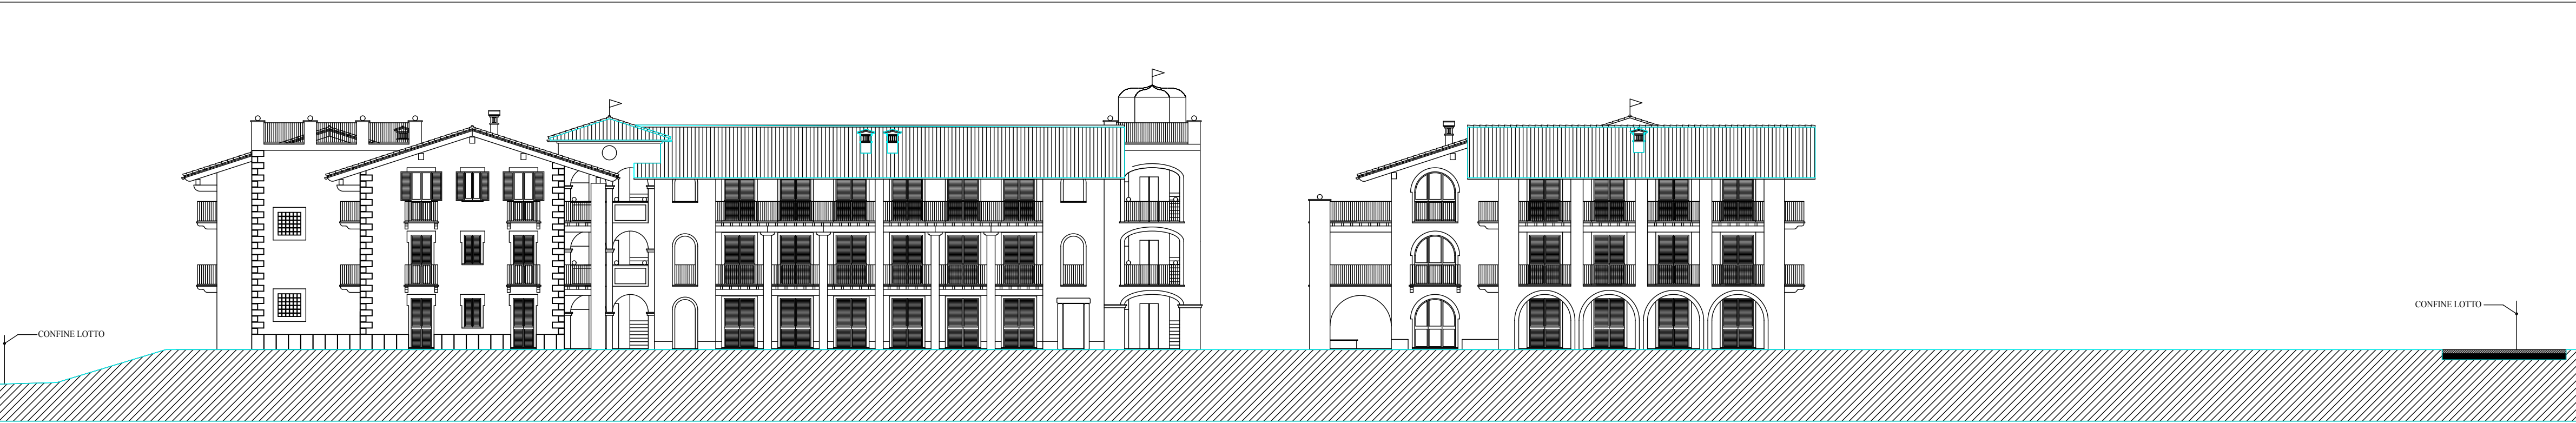

PROSPETTO NORD-EST

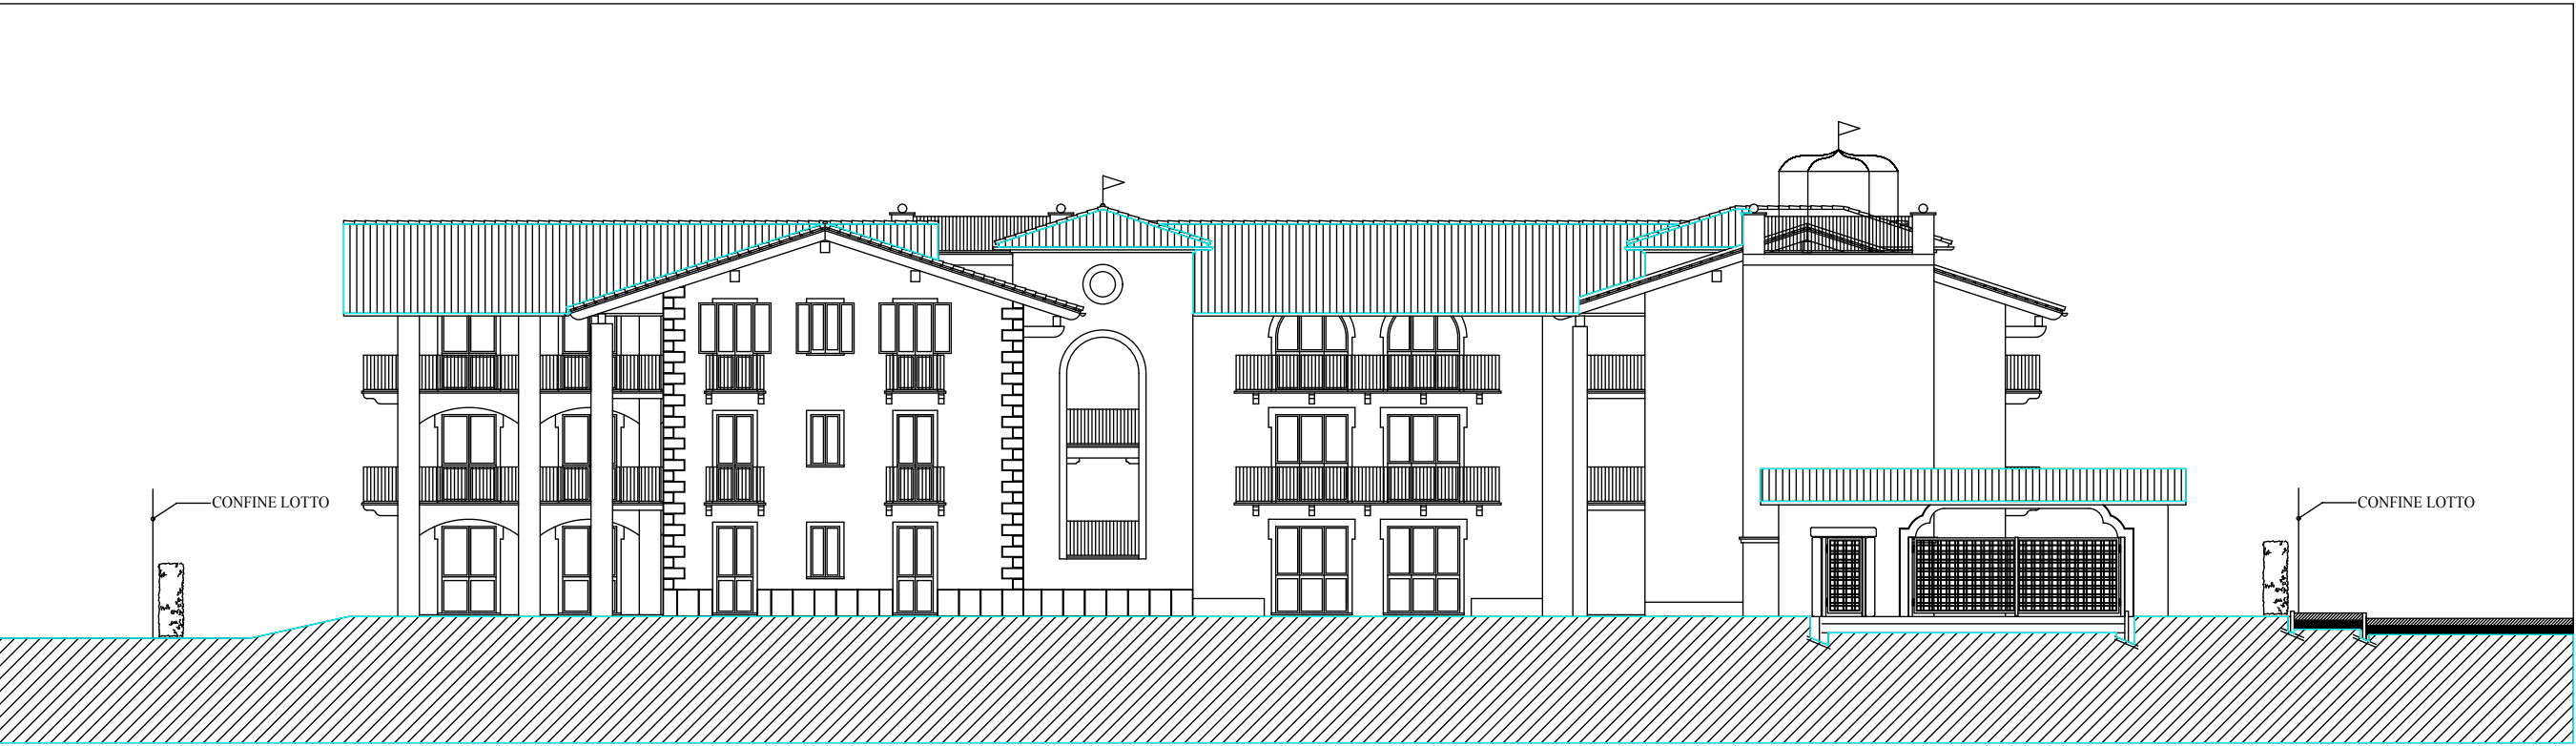

PROSPETTO NORD-OVEST