

PROVINCIA DI NOVARA

COMUNE DI
SAN MAURIZIO D'OPAGLIO

PIANO PARTICOLAREGGIATO
LOCALITÀ ALPIOLO
6° comma , art. 40 L.R. 56 / 77

Adozione preliminare D. CC. n. 46 del 25/11/2011
Adozione definitiva D. CC. n. 9 del 11/05/2012

INTEGRAZIONI ATTI ALLA RICHIESTA DEL 27/09/2012
PRATICA N. 20607

elaborato	8
AREE DI CUI ALLA LEGGE n. 122/89 DESTINATE A PARCHEGGIO PRIVATO	scala 1:200
	data stesura gennaio 2014

Sindaco
Bertona Diego

Responsabile del procedimento
geom. Valter Fontano



Società Cooperativa
di architettura, urbanistica,
aiuti economici e sociali.

Dott. Arch. Asterio Fontana

MASSIMO CORRADINO ARCHITETTO
Via XX Settembre 52 bis Borgosesia
Tel. 0163/24904
e-mail: studiocorradino@libero.it

Dott. Arch. Massimo Corradino


STUDIO di GEOLOGIA
dr. Luigi Cilleri - O.R.G. n° 133
Borgosesia, via Duca d'Aosta 97
tel. 0163/200286 - 333/1105426
e-mail: luigicilleri@libero.it

Dott. Geol. Luigi Cilleri

AREA A PARCHEGGIO PRIVATO L. 122/89 mq 1377

Volume 7.890 mc

10 = 789 mq < 1.229 mq di aree destinate a parcheggio privato
10 mc/mq

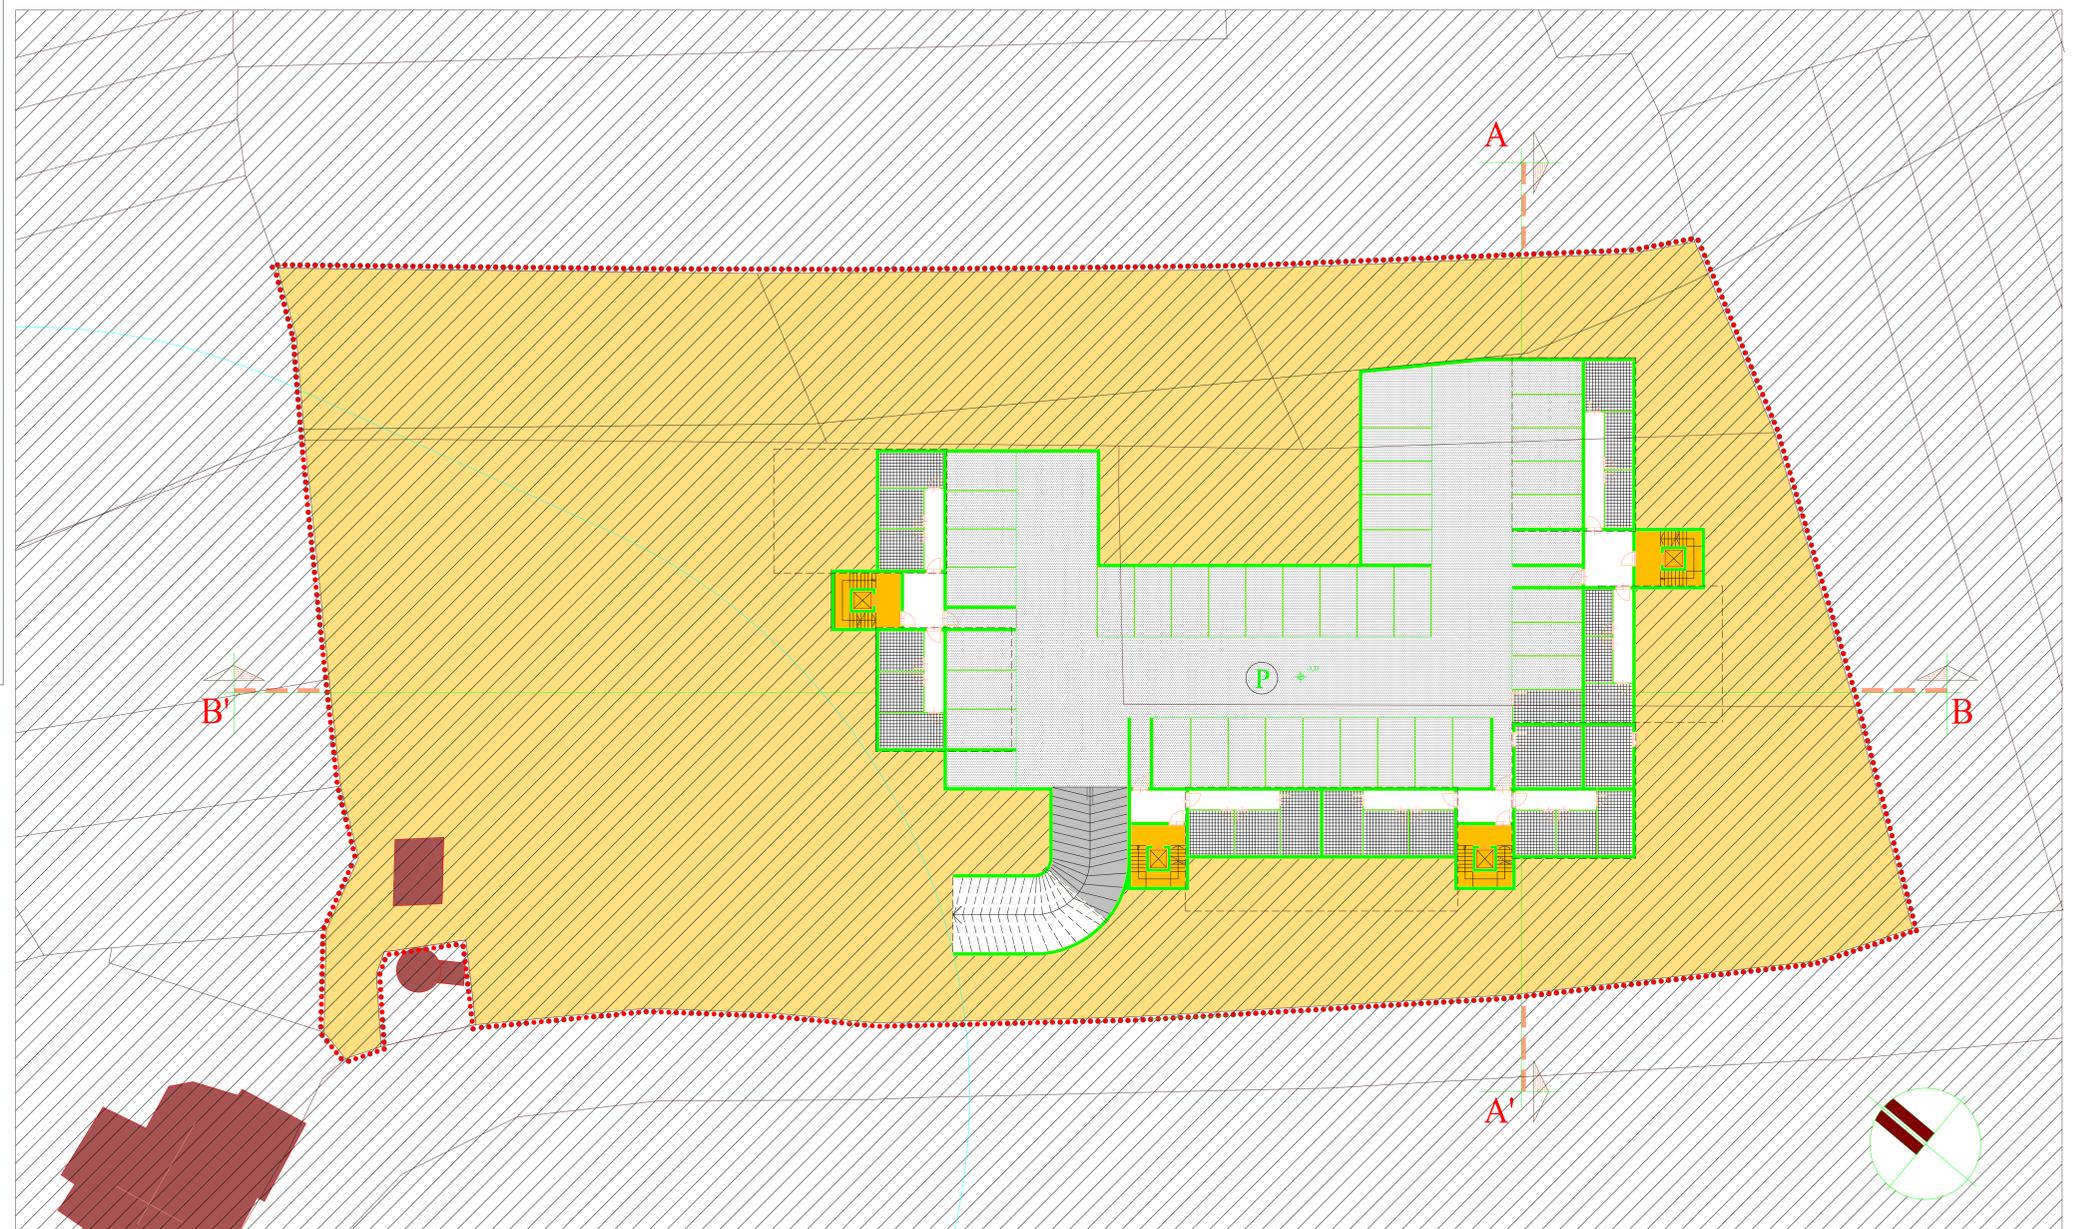

PIANTA PIANO INTERRATO