

PROVINCIA DI NOVARA
 COMUNE DI
 SAN MAURIZIO D'OPAGLIO
 PIANO PARTICOLAREGGIATO
 LOCALITÀ ALPIOLO
 6° comma , art. 40 L.R. 56 / 77
 CONTRODEDUZIONI ALLE OSSERVAZIONI E RILIEVI
 DI CUI ALLA RELAZIONE DI ESAME
 rif. prot. n. 27173-0831/2012,
 n. 15833-0831/2014 del 7/ 10 /2014,
 n. 17432/DB0800 del 26/06/2014 Pratica n. B20607

elaborato Sezioni edificio esistente		elaborato 4.1 scala 1:200 data stesura Aprile 2015
Sindaco Bertona Diego	Responsabile del procedimento geom. Valter Fontaneto	

dott. Arch. Asterio Fontana
 Corso Risorgimento 6
 28823 Ghiffa (VB)
 tel. 0323 401155
 email: asterio.fontana@libero.it


Dott. Arch. Asterio Fontana

MASSIMO CORRADINO ARCHITETTO
 Via XX Settembre 52/bis Borgosesia
 Tel. 0163/24904
 e-mail: studiocorradino@libero.it


Dott. Arch. Massimo Corradino

STUDIO DI GEOLOGIA
 Rel. Geol. MASSIMO GOBBI
 Reg. Geol. 1-13011 BORGOSIESIA (VC)
 tel & fax 0163 209163 - Cell. 328 2797637
 e mail: pliocenegm@libero.it


Dott. Geol. Massimo Gobbi

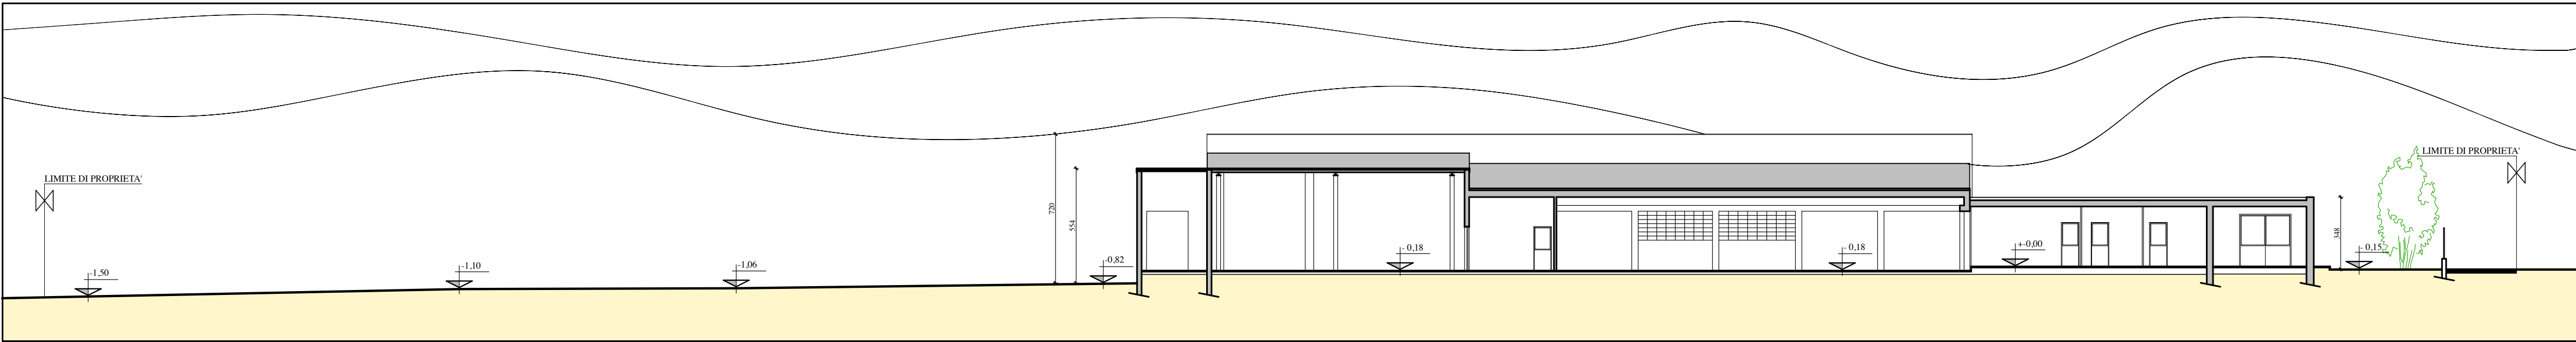


SEZIONE A-A'

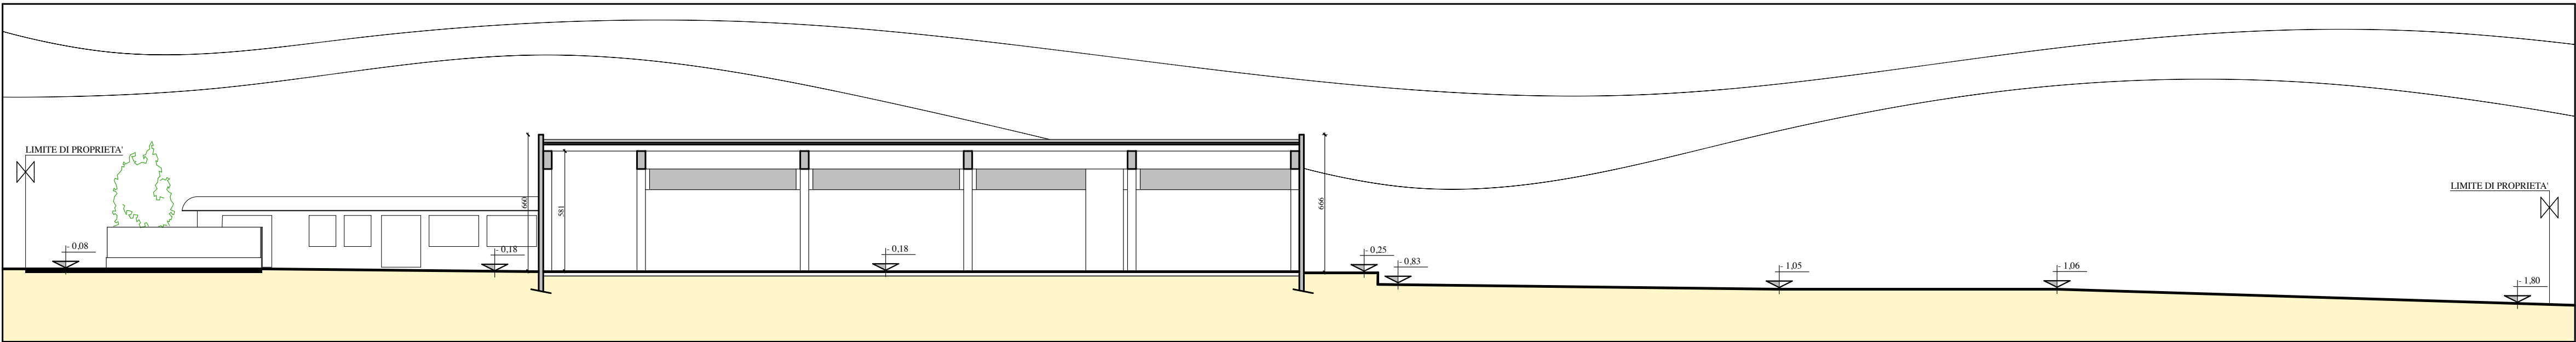

SEZIONE B-B'

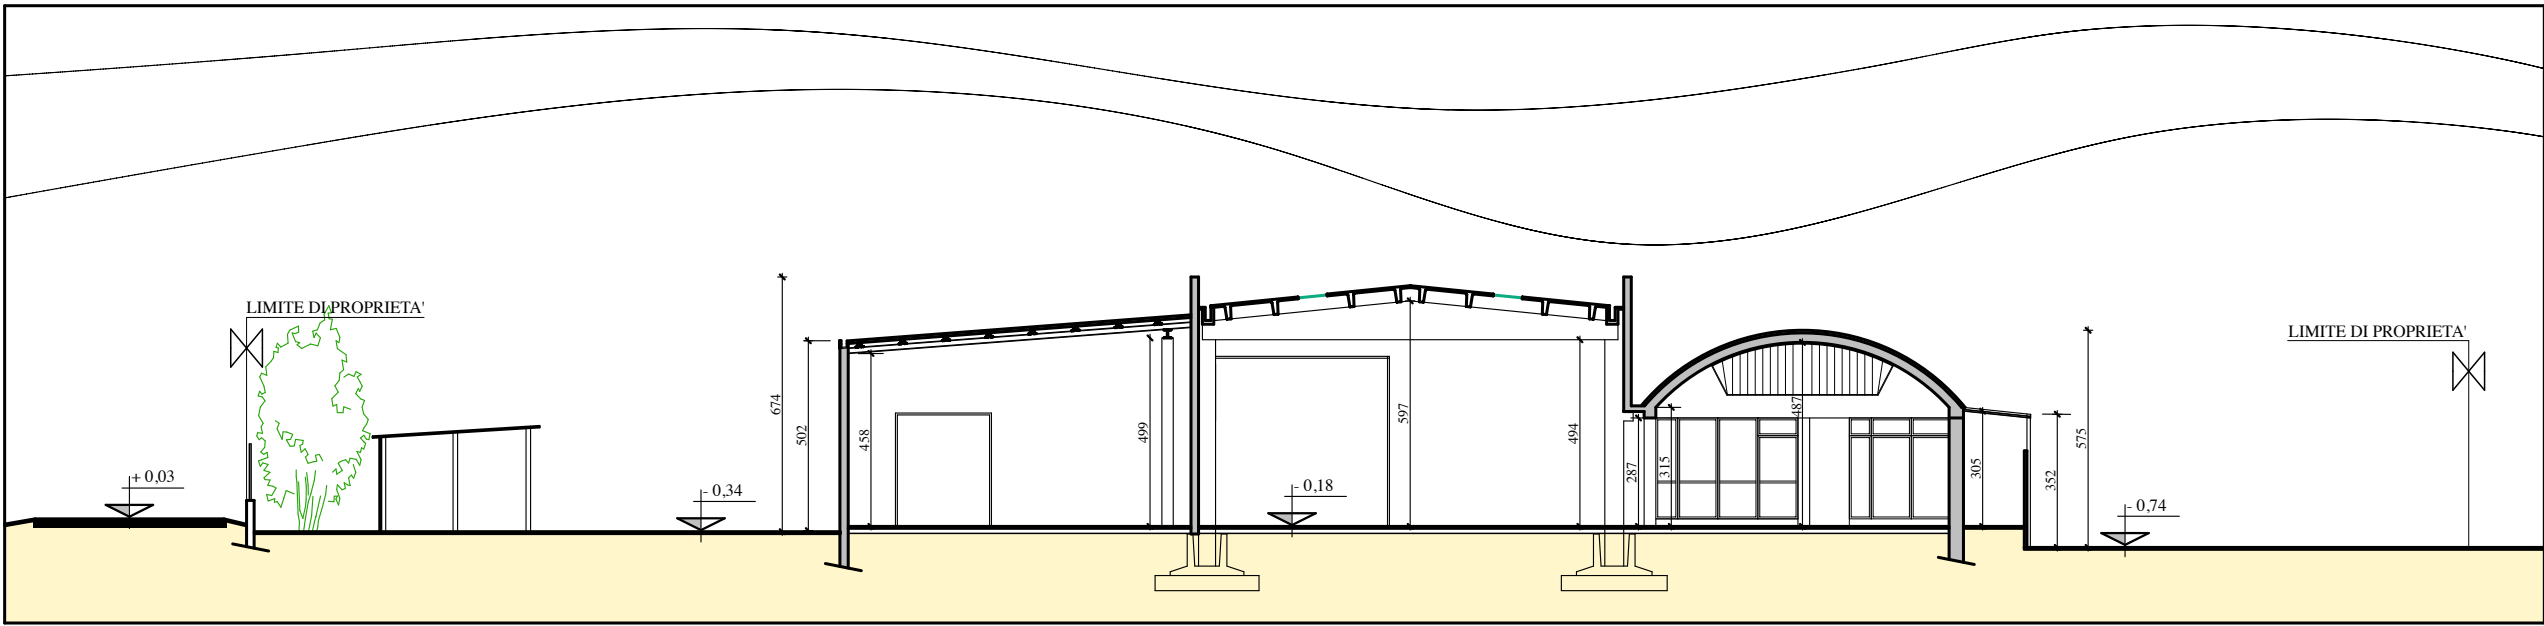

SEZIONE C-C'

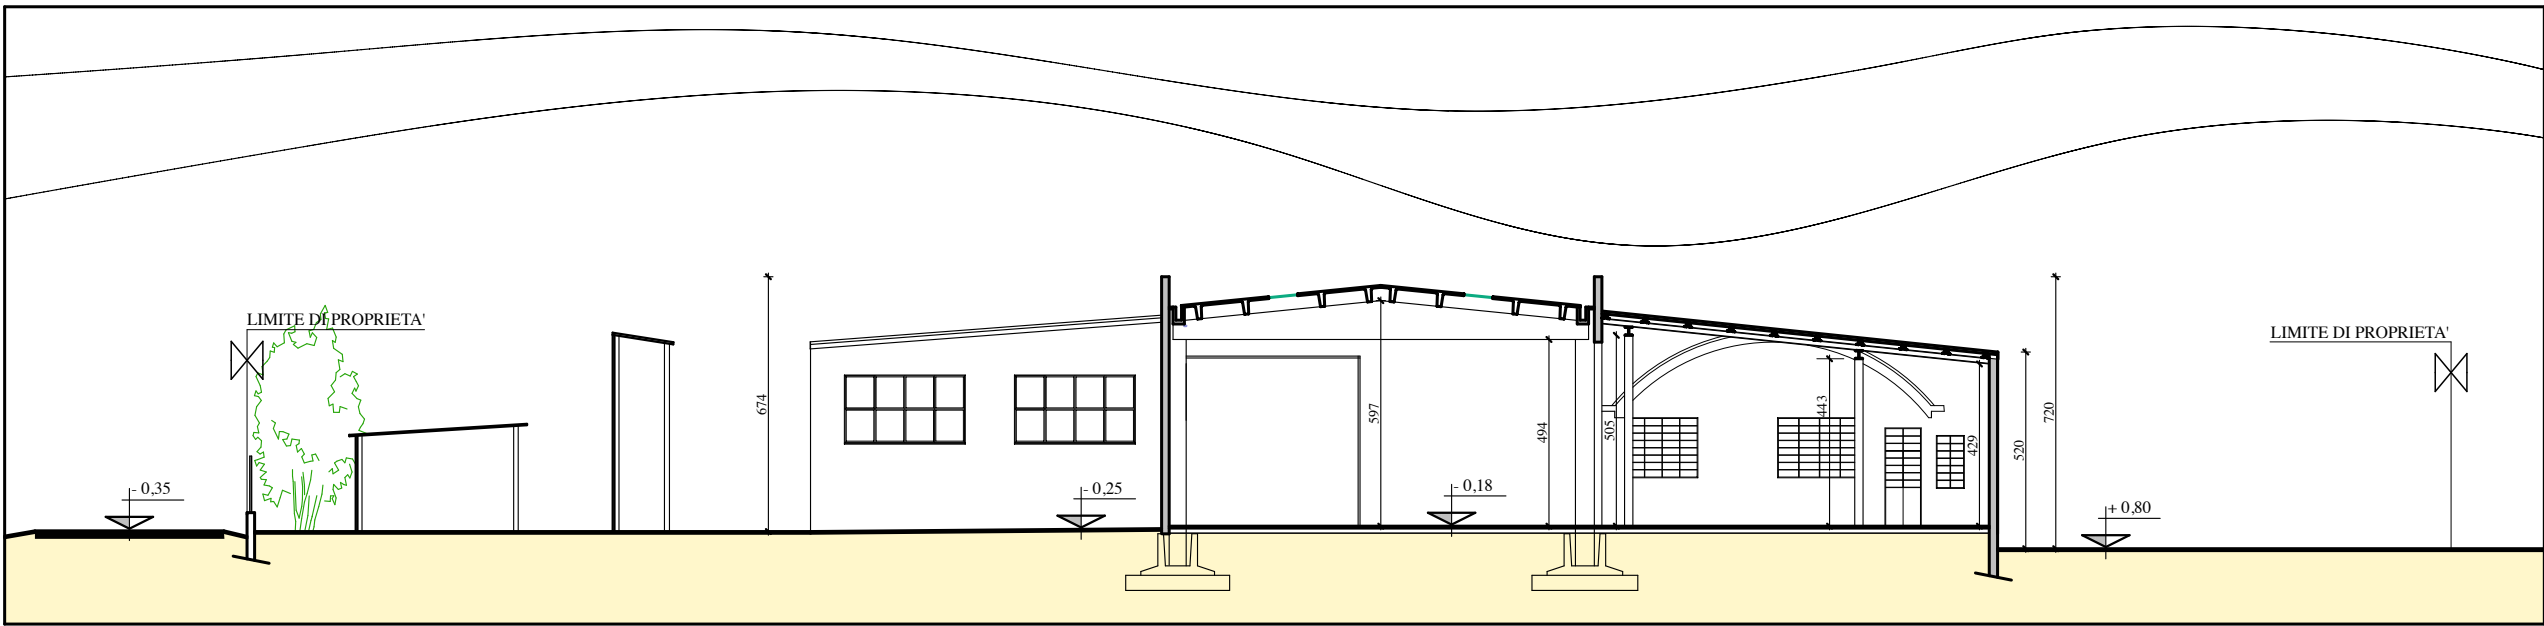

SEZIONE D-D'

