

**PROVINCIA DI NOVARA**  
**COMUNE DI**  
**SAN MAURIZIO D'OPAGLIO**  
**PIANO PARTICOLAREGGIATO**  
**LOCALITÀ ALPIOLO**  
**6° comma, art. 40 L.R. 56 / 77**

**CONTRODEDUZIONI ALLE OSSERVAZIONI E RILIEVI**  
**DI CUI ALLA RELAZIONE DI ESAME**  
 rif. prot. n. 27173-0831/2012,  
 n. 15833-0831/2014 del 7/ 10 /2014,  
 n. 17432/DB0800 del 26/06/2014 Pratica n. B20607

elaborato	<b>Schemi tipologici: Pianta piano interrato</b>	elaborato	<b>7.1</b>
		scala	<b>1:200</b>
		data stesura	<b>Aprile 2015</b>

Sindaco Berona Diego	Responsabile del procedimento geom. Valter Fontaneto
-------------------------	---


dott. Arch. Asterio Fontana Corso Risorgimento 6 28823 Chiffa (VC) tel. 0323 401155 email: asterio.fontana@libero.it	Dott. Arch. Asterio Fontana
--	-----------------------------

MASSIMO CORRADINO ARCHITETTO Via XX Settembre 52/bis Borgosesia Tel. 0163/24904 e-mail: studiocorradino@libero.it	Dott. Arch. Massimo Corradino
--	-------------------------------

STUDIO DI GEOLOGIA Dott. Geol. MASSIMO GOBBI Reg. Cattedr. 1-1911 BORGSESIA (VC) Via S. Maria 1912/2010 - Cell. 333 279787 e-mail: plicceg@libero.it	Dott. Geol. Massimo Gobbi
--	---------------------------

-  DELIMITAZIONE FASCIA DI RISPETTO CIMITERIALE 50 ML
-  DELIMITAZIONE PIANO PAESISTICO FASCIA LAGO
-  DELIMITAZIONE LOTTO DI INTERVENTO
-  DELIMITAZIONE DEL PIANO PARTICOLAREGGIATO
-  DELIMITAZIONE AREA DI PROPRIETA'
-  AREA A PARCHEGGIO PRIVATO L. 122/89 mq 1371

Volume  $\frac{7.890 \text{ mc}}{10} = 789 \text{ mq} < 1371 \text{ mq}$  di aree destinate a parcheggio privato  
 10 10 mc/mq

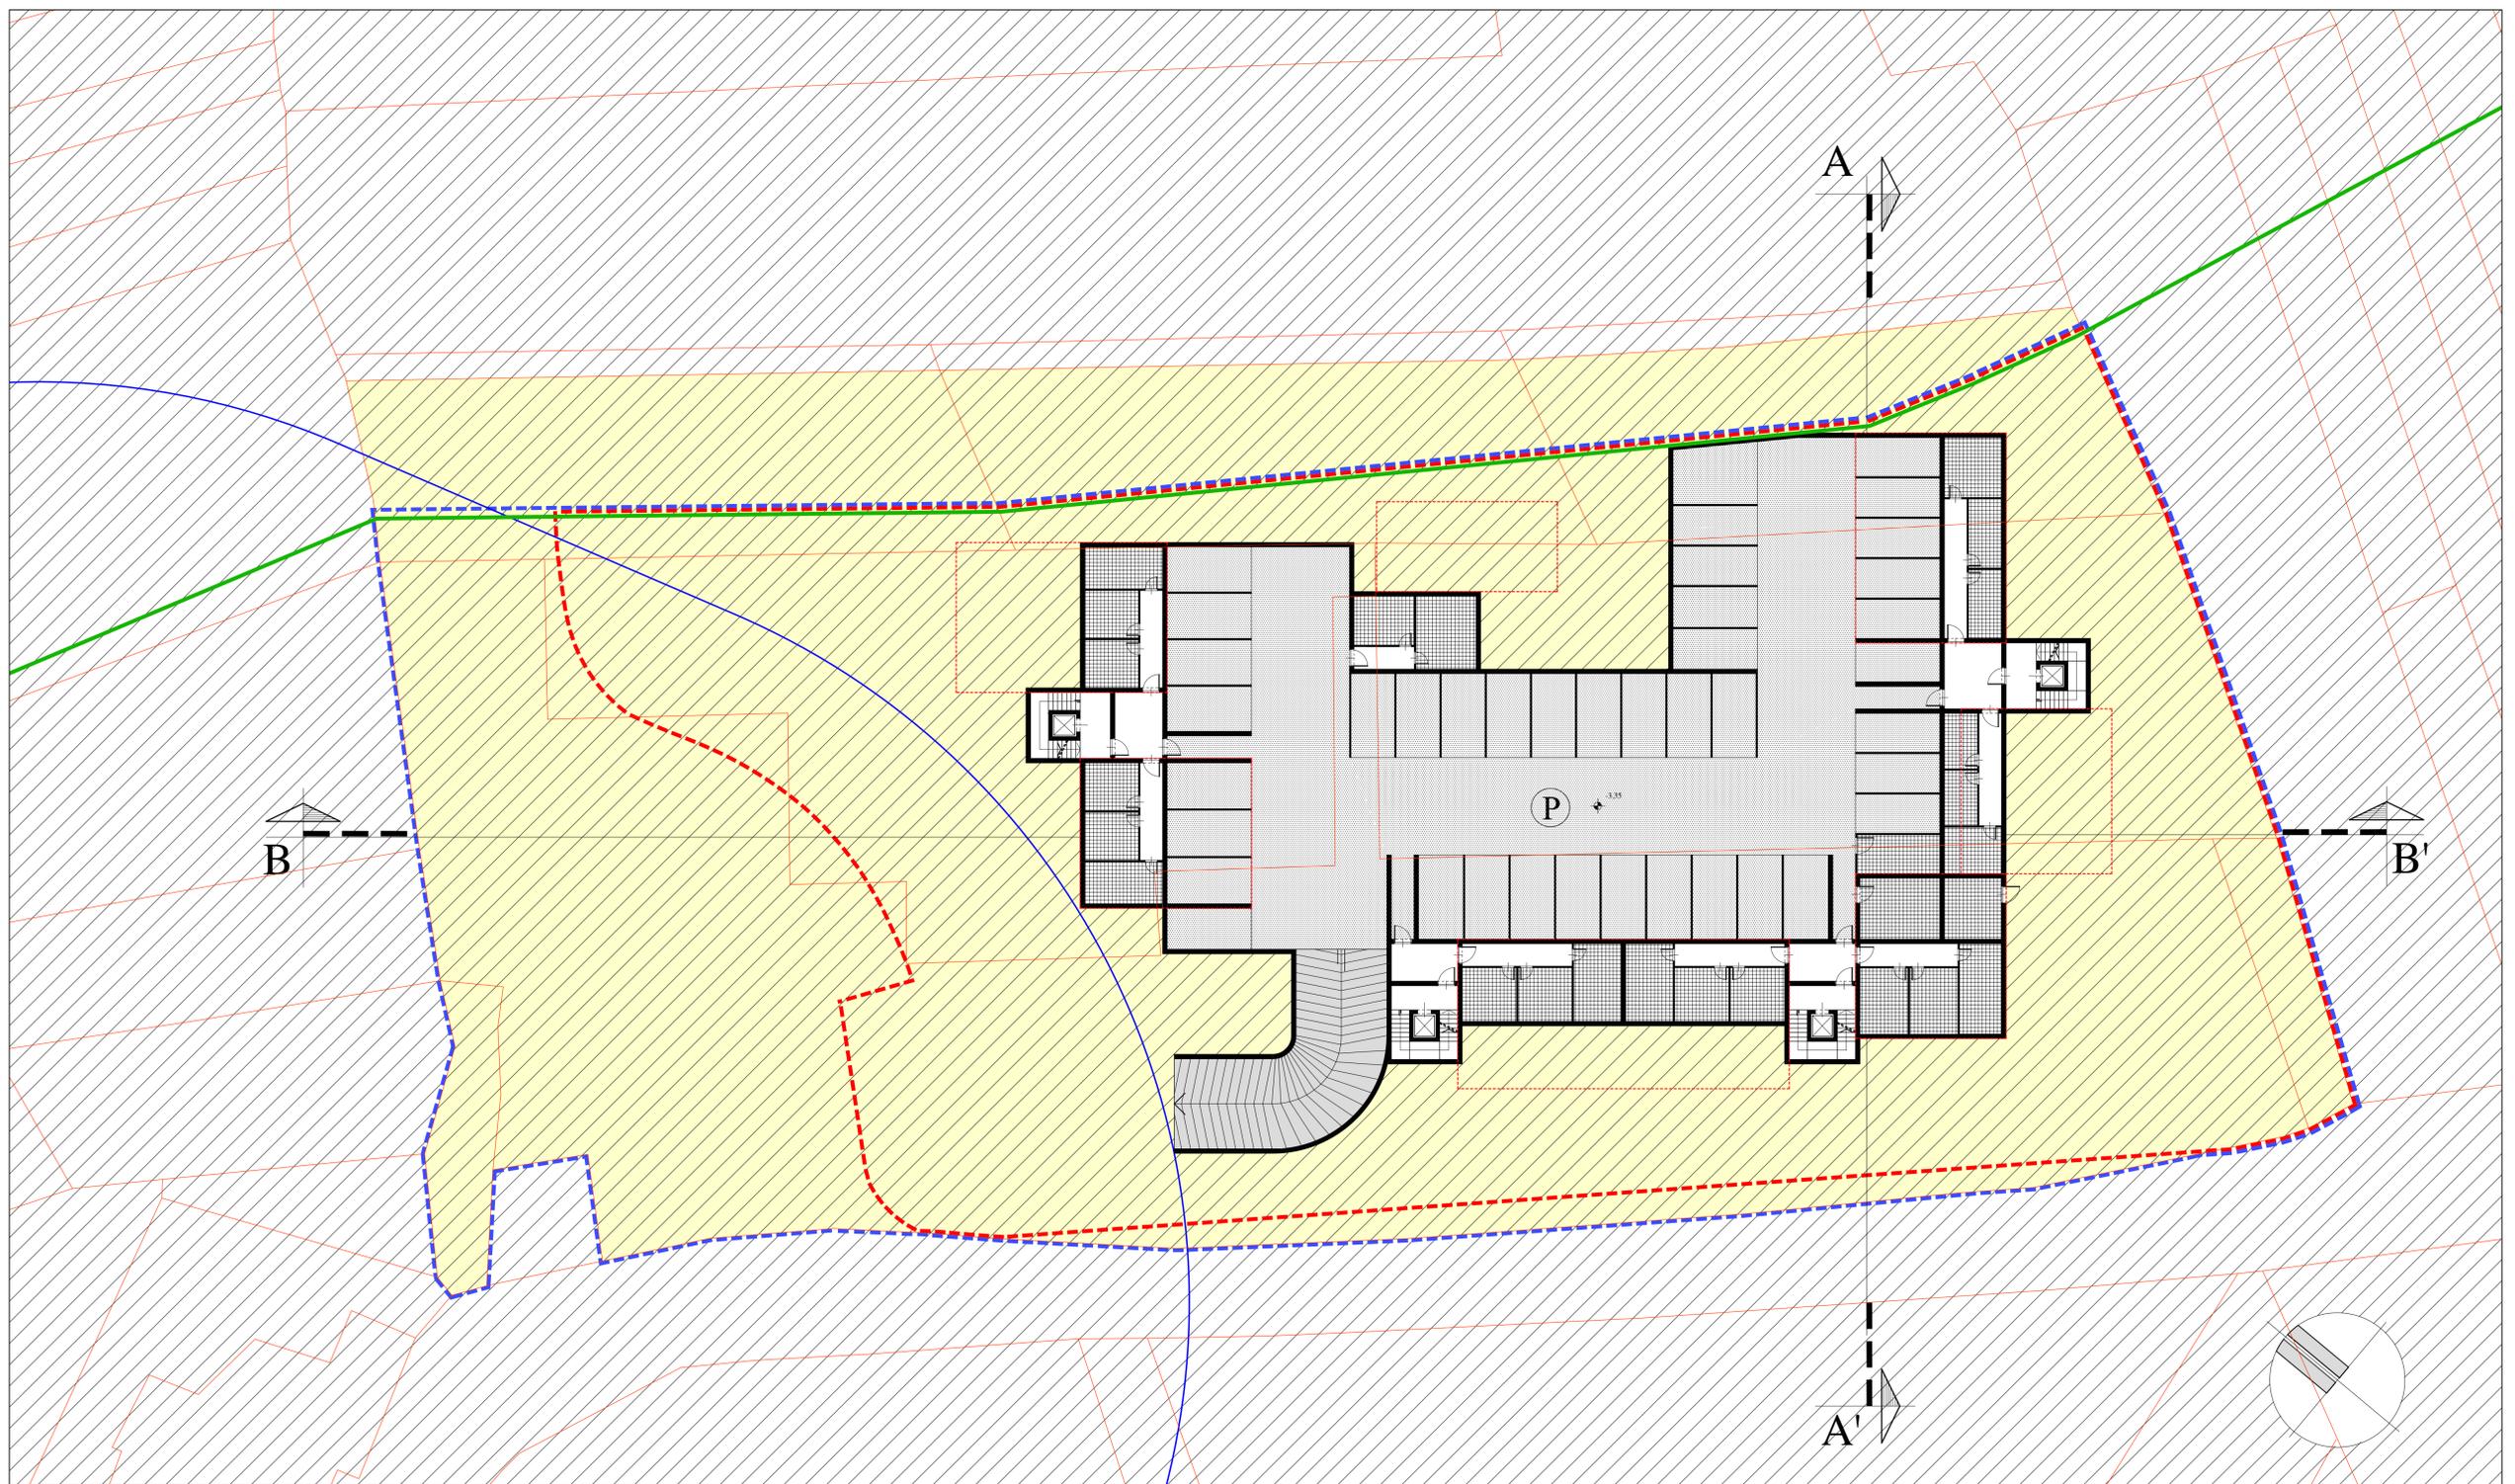

**PIANTA PIANO INTERRATO**