

PROVINCIA DI NOVARA
COMUNE DI
SAN MAURIZIO D'OPAGLIO
PIANO PARTICOLAREGGIATO
LOCALITÀ ALPIOLO
6° comma , art. 40 L.R. 56 / 77

CONTRODEDUZIONI ALLE OSSERVAZIONI E RILIEVI
DI CUI ALLA RELAZIONE DI ESAME
 rif. prot. n. 27173-0831/2012,
 n. 15833-0831/2014 del 7/ 10 /2014,
 n. 17432/DB0800 del 26/06/2014 Pratica n. B20607

elaborato	Schemi tipologici: Pianta piano 1° - 2°	elaborato	7.3
		scala	1:200
		data stesura	Aprile 2015


Sindaco Bertona Diego	Responsabile del procedimento geom. Valter Fontaneto
--------------------------	---

dott. Arch. Asterio Fontana Corso Risorgimento 6 28823 Ghiffa (VB) tel. 0323 401155 email: asterio.fontana@libero.it	Dott. Arch. Asterio Fontana
--	-----------------------------

MASSIMO CORRADINO ARCHITETTO Via XX Settembre 52/bis Borgosesia Tel. 0163/24904 e-mail: studiocorradino@libero.it	Dott. Arch. Massimo Corradino
--	-------------------------------

 STUDIO DI GEOLOGIA Dott. Geol. Massimo Gobbi Reg. Cens. 1-13011 BORGOSIESA (VC) tel & fax 0163 239163 - Cell. 338 279767 e-mail: g@studiogobbi@libero.it	Dott. Geol. Massimo Gobbi
---	---------------------------

-  DELIMITAZIONE FASCIA DI RISPETTO CIMITERIALE 50 ML.
-  DELIMITAZIONE PIANO PAESISTICO FASCIA LAGO
-  DELIMITAZIONE LOTTO DI INTERVENTO
-  DELIMITAZIONE DEL PIANO PARTICOLAREGGIATO

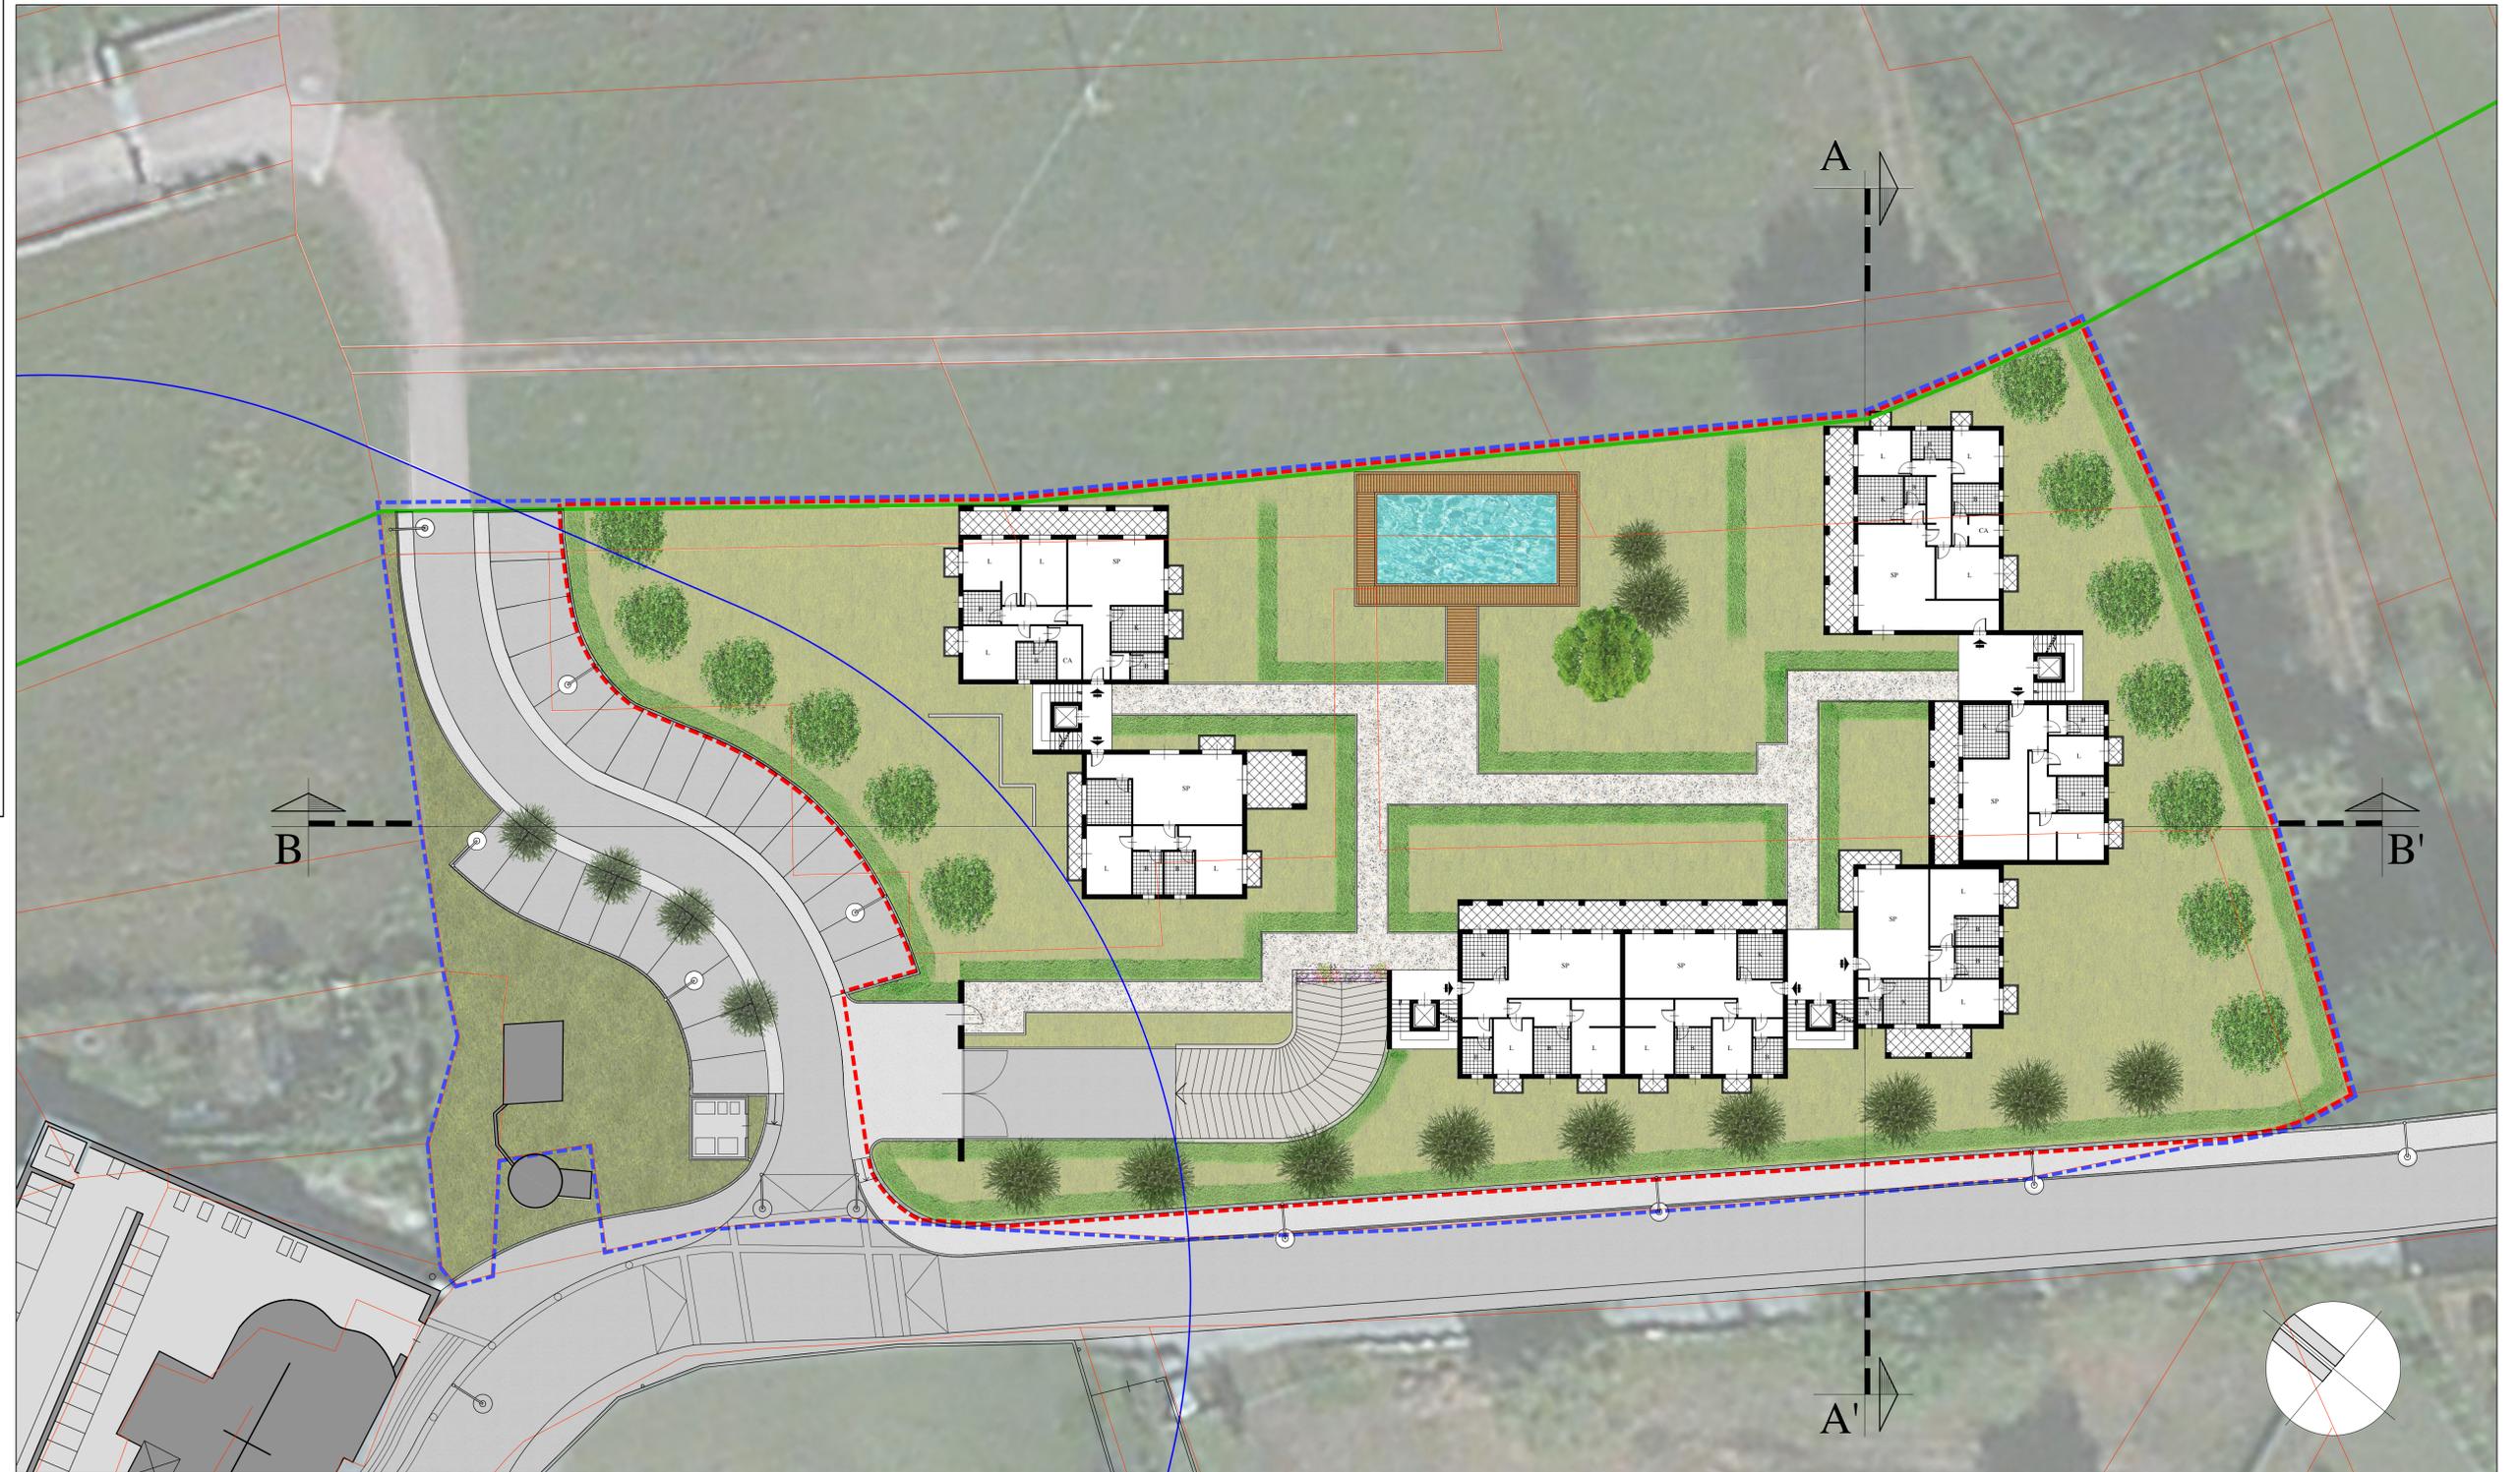

PIANTA PIANO 1° - 2°