

PROVINCIA DI NOVARA
COMUNE DI
SAN MAURIZIO D'OPAGLIO

PIANO PARTICOLAREGGIATO
LOCALITÀ ALPIOLO
6° comma , art. 40 L.R. 56 / 77

CONTRODEDUZIONI ALLE OSSERVAZIONI E RILIEVI
DI CUI ALLA RELAZIONE DI ESAME
rif. prot. n. 27173-0831/2012,
n. 15833-0831/2014 del 7/ 10 /2014,
n. 17432/DB0800 del 26/06/2014 Pratica n. B20607

elaborato	7.4
Schemi tipologici: Pianta delle coperture	scala 1:200
	data stesura Aprile 2015


Sindaco Bertona Diego	Responsabile del procedimento geom. Valter Fontaneto
--------------------------	---

dott. Arch. Asterio Fontana Corso Risorgimento 6 28823 Ghiffa (VB) tel. 0323 401155 email: asterio.fontana@libero.it	Dott. Arch. Asterio Fontana
--	-----------------------------

MASSIMO CORRADINO ARCHITETTO Via XX Settembre 52 bis Borgosesia Tel. 0163/24904 e-mail: studiocorradino@libero.it	Dott. Arch. Massimo Corradino
--	-------------------------------

 STUDIO DI GEOLOGIA Dir. Geol. MASSIMO GOBBI Reg. Cens. 1 - 12011 BORGOSIESA (VC) tel. & fax 0163 289163 - Cell. 328 279187 e mail: piocenegm@libero.it	Dott. Geol. Massimo Gobbi
--	---------------------------

-  DELIMITAZIONE PIANO PAESISTICO FASCIA LAGO
-  DELIMITAZIONE LOTTO DI INTERVENTO
-  DELIMITAZIONE DEL PIANO PARTICOLAREGGIATO

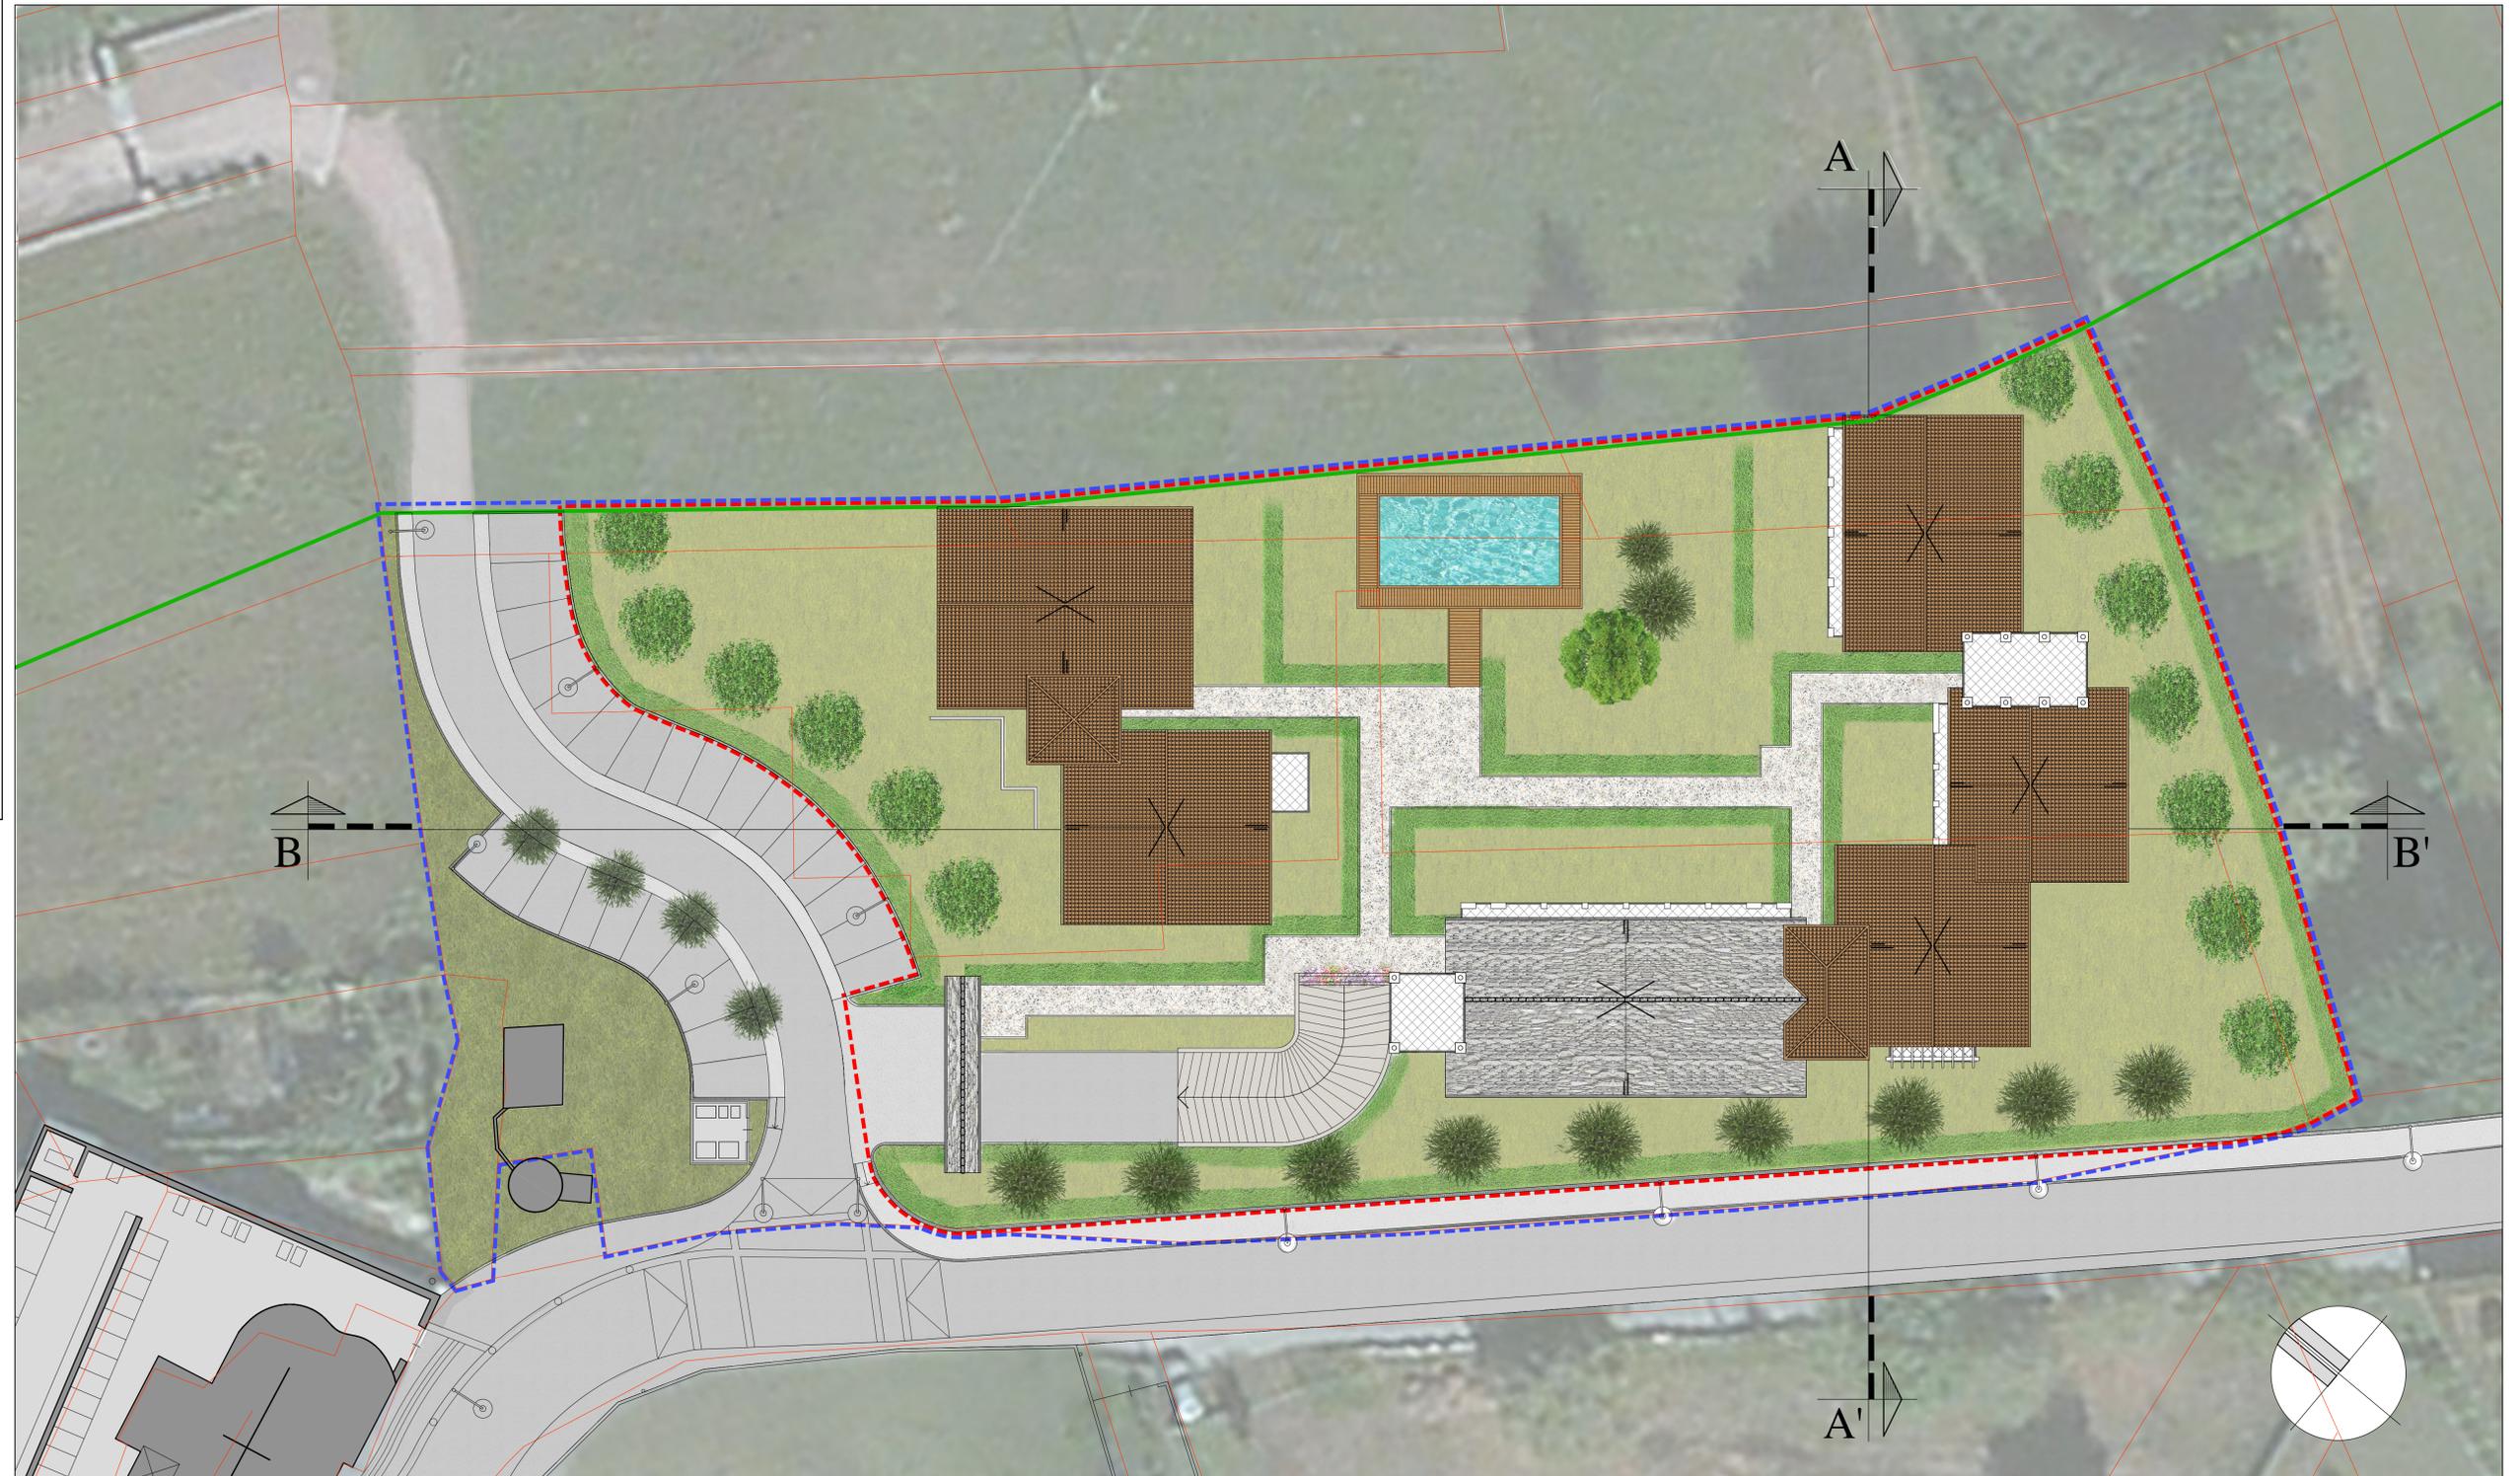

PIANTA DELLE COPERTURE