

PROVINCIA DI NOVARA

COMUNE DI  
SAN MAURIZIO D'OPAGLIO

PIANO PARTICOLAREGGIATO  
LOCALITÀ ALPIOLO

6° comma , art. 40 L.R. 56 / 77

CONTRODEDUZIONI ALLE OSSERVAZIONI E RILIEVI  
DI CUI ALLA RELAZIONE DI ESAME

rif. prot. n. 27173-0831/2012,  
n. 15833-0831/2014 del 7/ 10 /2014,  
n. 17432/DB0800 del 26/06/2014 Pratica n. B20607

elaborato

Schemi tipologici:  
Sezioni

elaborato

7.5

scala

1:200

data stesura

Aprile 2015

Sindaco  
Bertona Diego

Responsabile del procedimento  
geom. Valter Fontaneto

dott. Arch. Asterio Fontana  
Corso Risorgimento 6  
28823 Ghiffa (VB)  
tel. 0323 401155  
email: asterio.fontana@libero.it

Dott. Arch. Asterio Fontana

MASSIMO CORRADINO ARCHITETTO  
Via XX Settembre 52/bis Borgosesia  
Tel. 0163/24904  
e-mail: studiocorradino@libero.it


Dott. Arch. Massimo Corradino




STUDIO DI GEOLOGIA  
Dott. Geol. MASSIMO GOBBI

Reg. Circolo 1 - 13011 BORGOSIESA (VC)  
tel & fax 0163 289163 - Cell. 329 2797837  
e mail: plicoenegm@libero.it


Dott. Geol. Massimo Gobbi

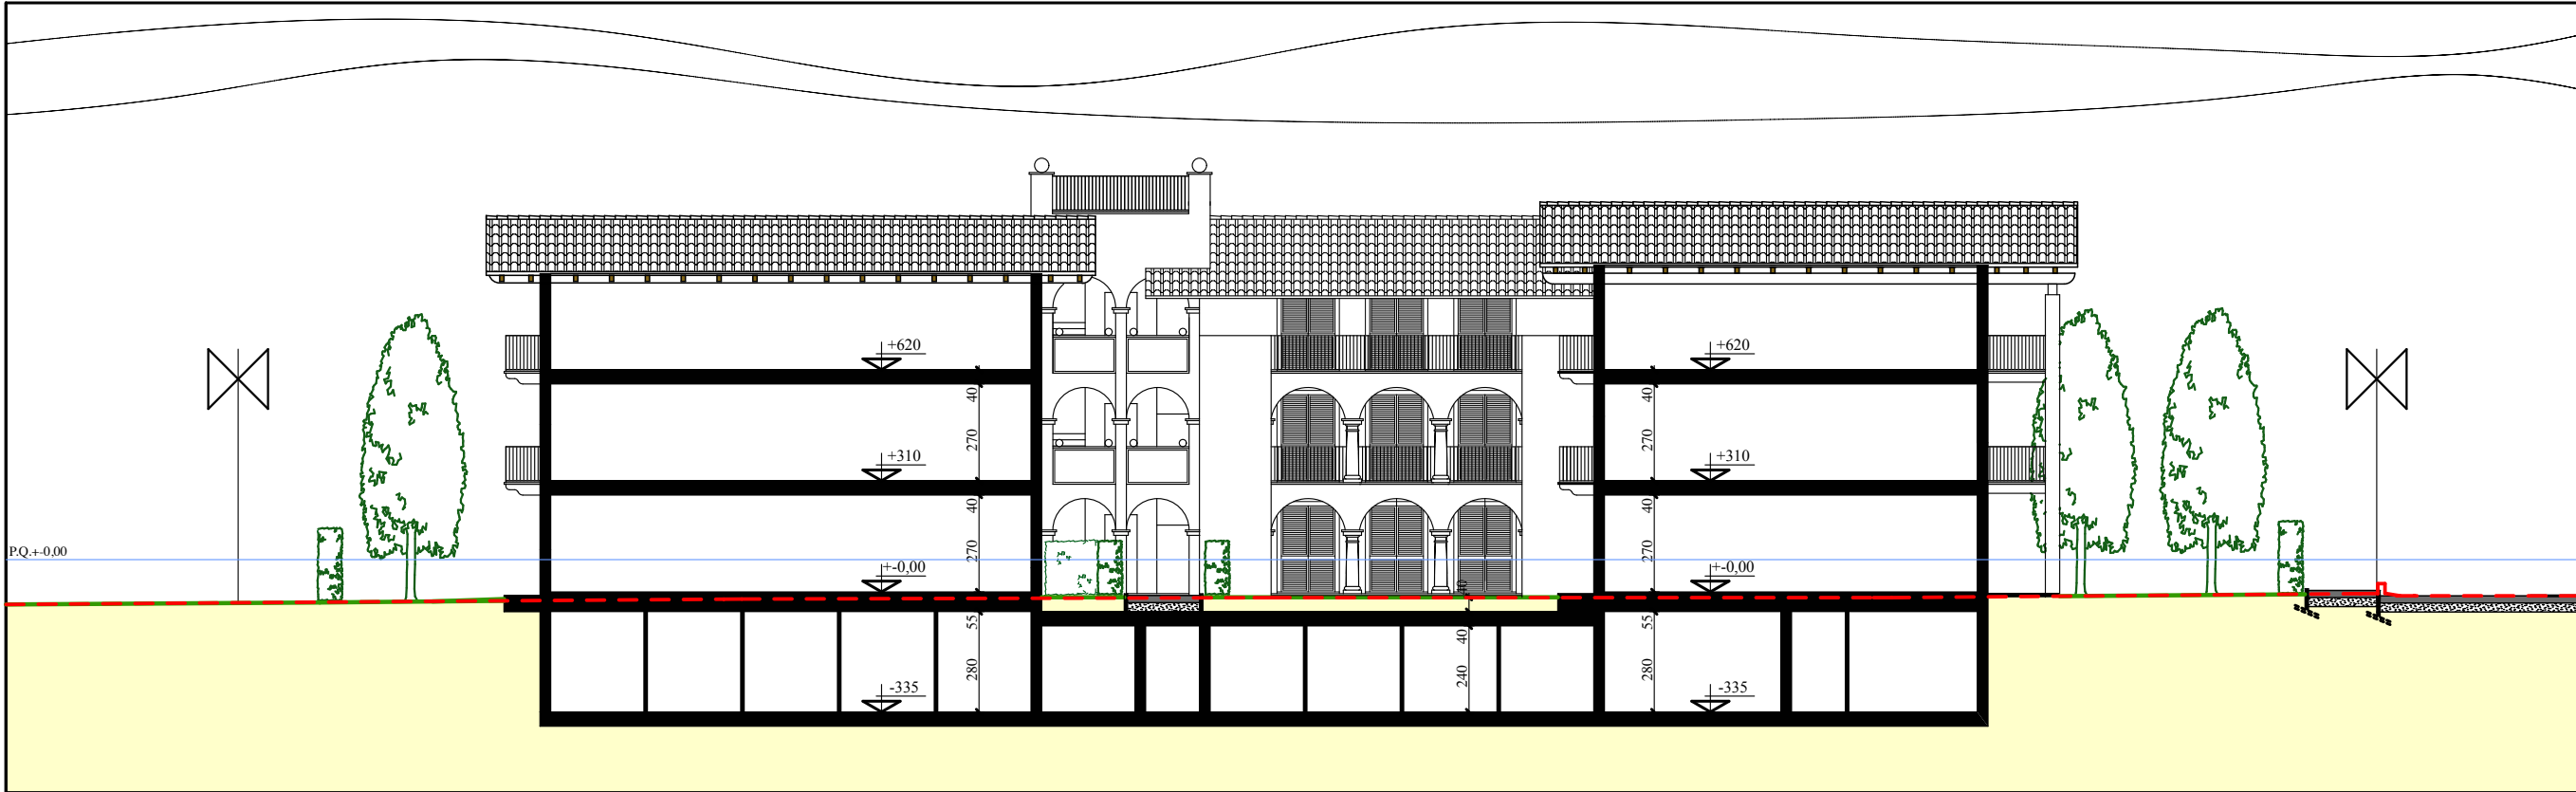


SEZIONE A-A'

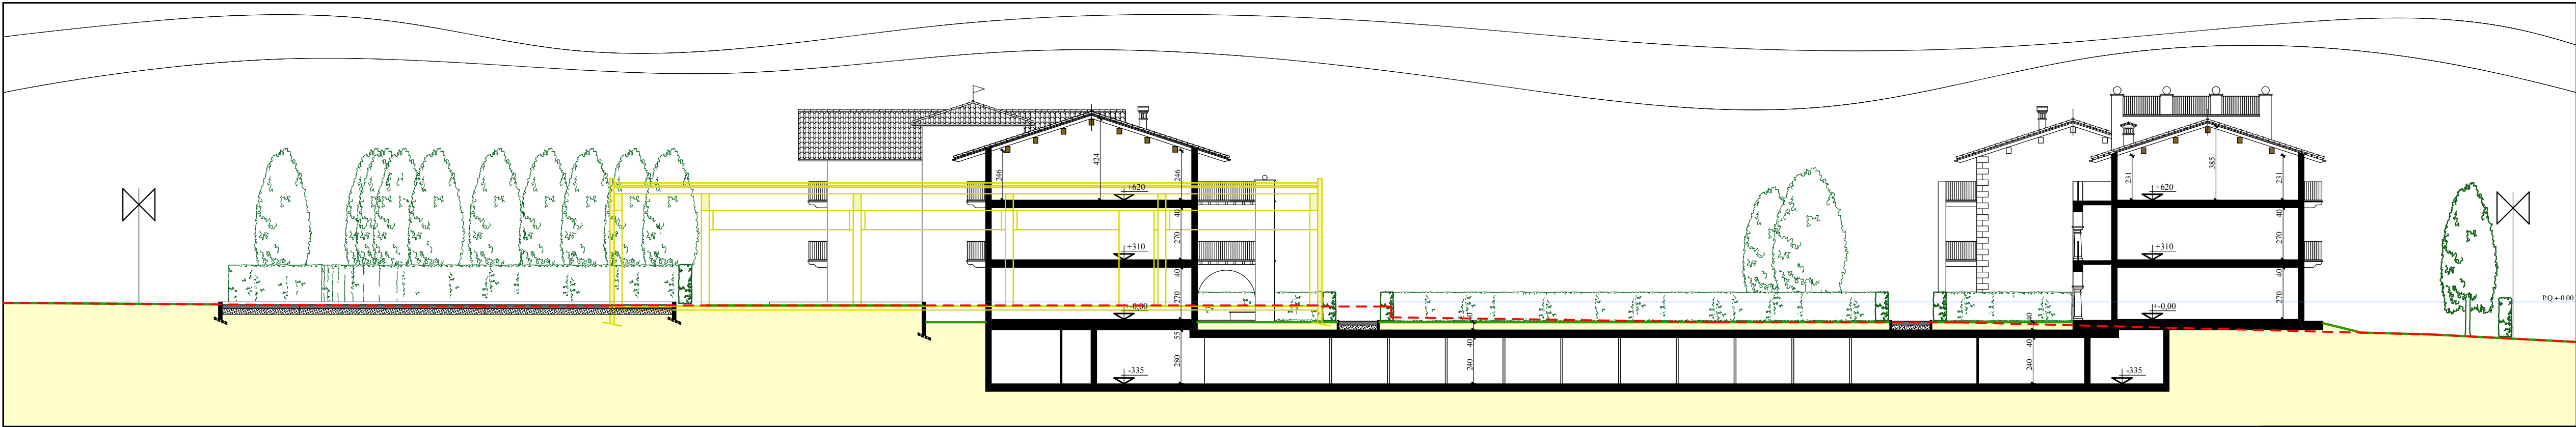

SEZIONE B-B'

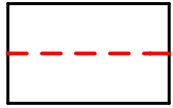

PROFILO DEL TERRENO ESISTENTE

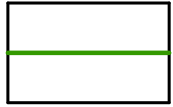

PROFILO DEL TERRENO A SISTEMAZIONE AVVENUTA



PROFILO EDIFICIO INDUSTRIALE ESISTENTE