

COMUNE DI SAN MAURIZIO D'OPAGLIO

VARIANTE PARZIALE N. 9

art. 17, commi 5 - 6 - 7, L.R. 58/77
PIANO REGOLATORE GENERALE COMUNALE
approvato con D.G.R. n° 74-18870 del 9/2/1988 e successive varianti

Titolo elaborato:

PLANIMETRIA AREE STRADALI
art. 41 N.T.A.

scala 1:5000

Tavola 10

PROGETTO PRELIMINARE

art. 17, Commi 7, L.R. 58/77 art.1.

data: novembre 2018

estremi approvazione:

Il responsabile del procedimento:
D.C.C. n° 44 del 21/12/2018

Il consulente VAS:
LA IOTTA & art. arch. Massimo
LABONTEO SANITA' SA
28041 OSPAGLIO (NO)

Parere compatibilità Provincia
D.G.P. n. _____ del _____

consulenza geologica:
D.C.C. n° ____ del _____


Il progettista incaricato:




Architetto Mauro Vergerio, Via Garibaldi 10 - 28887 Omegna (VB)
tel 0323/645996 - fax 0323/687035 - mauro@studiovergerio.com

LEGENDA:


STRADA DI TIPO A1 -

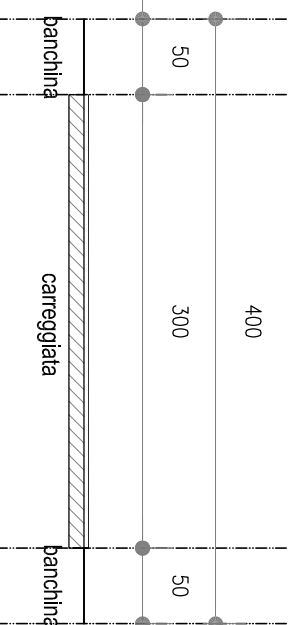


STRADA DI TIPO A2 -

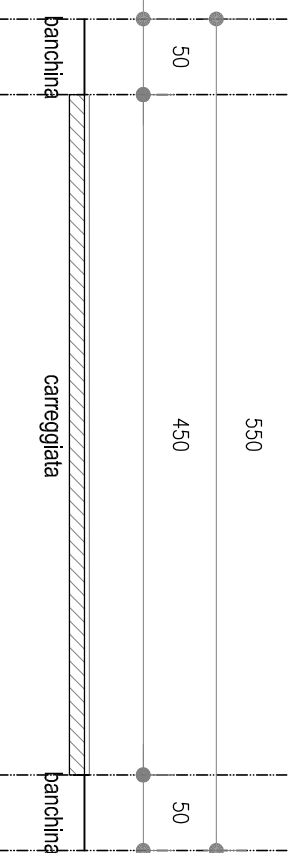


STRADE DI TIPO A3 -

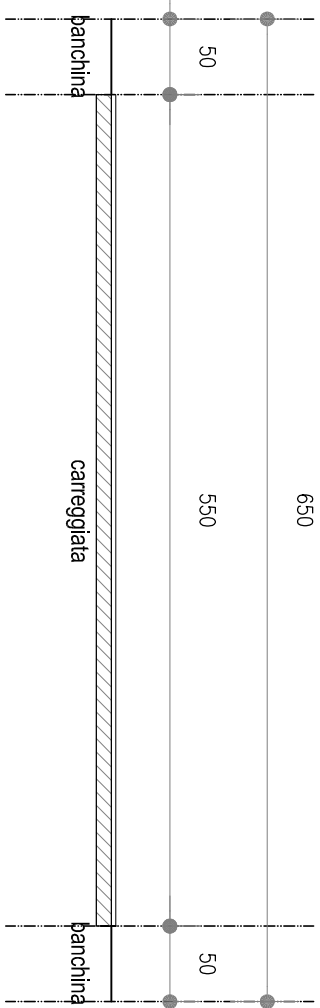

STRADE DI TIPO C -

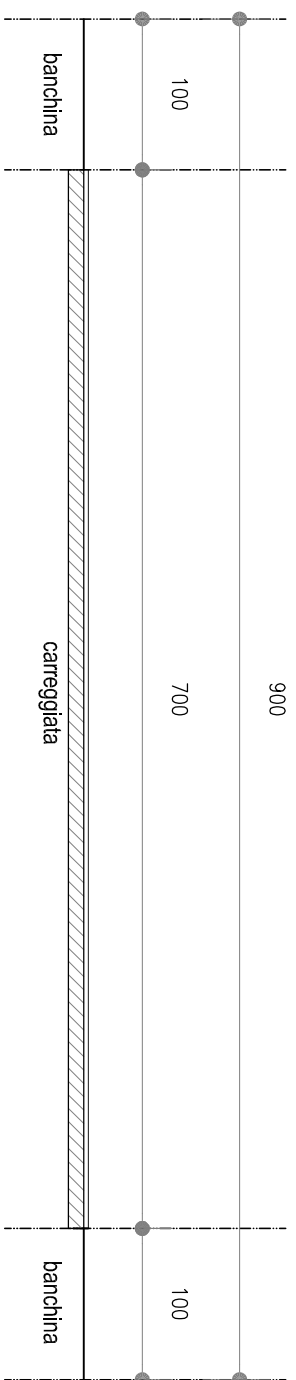

LEGENDA:

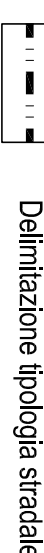

Delineazione ipoteca stradale

