COMUNE DI SAN MAURIZIO D'OPAGLIO - Prot 0004529 del 12/06/2025 Tit 6 Cl Fasc

DETTAGLIO PAVIMENTAZIONE

Scala 1:10

Marciapiede / Carreggiata stradale

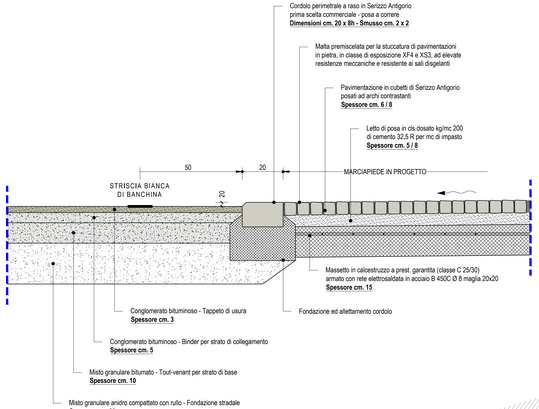

DETTAGLIO PAVIMENTAZIONE

Scala 1:10

Attraversamento pedonale a raso

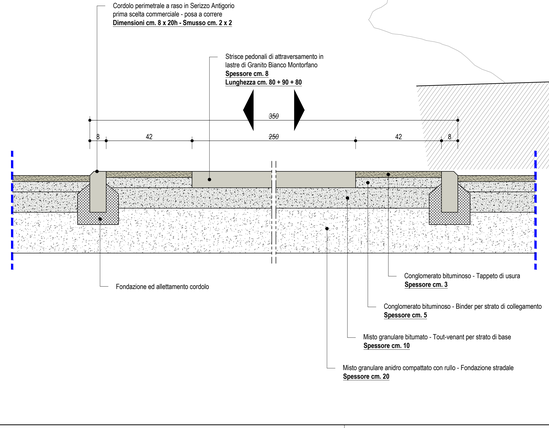

PLANIMETRIA GENERALE DI PROGETTO

Scala 1:100

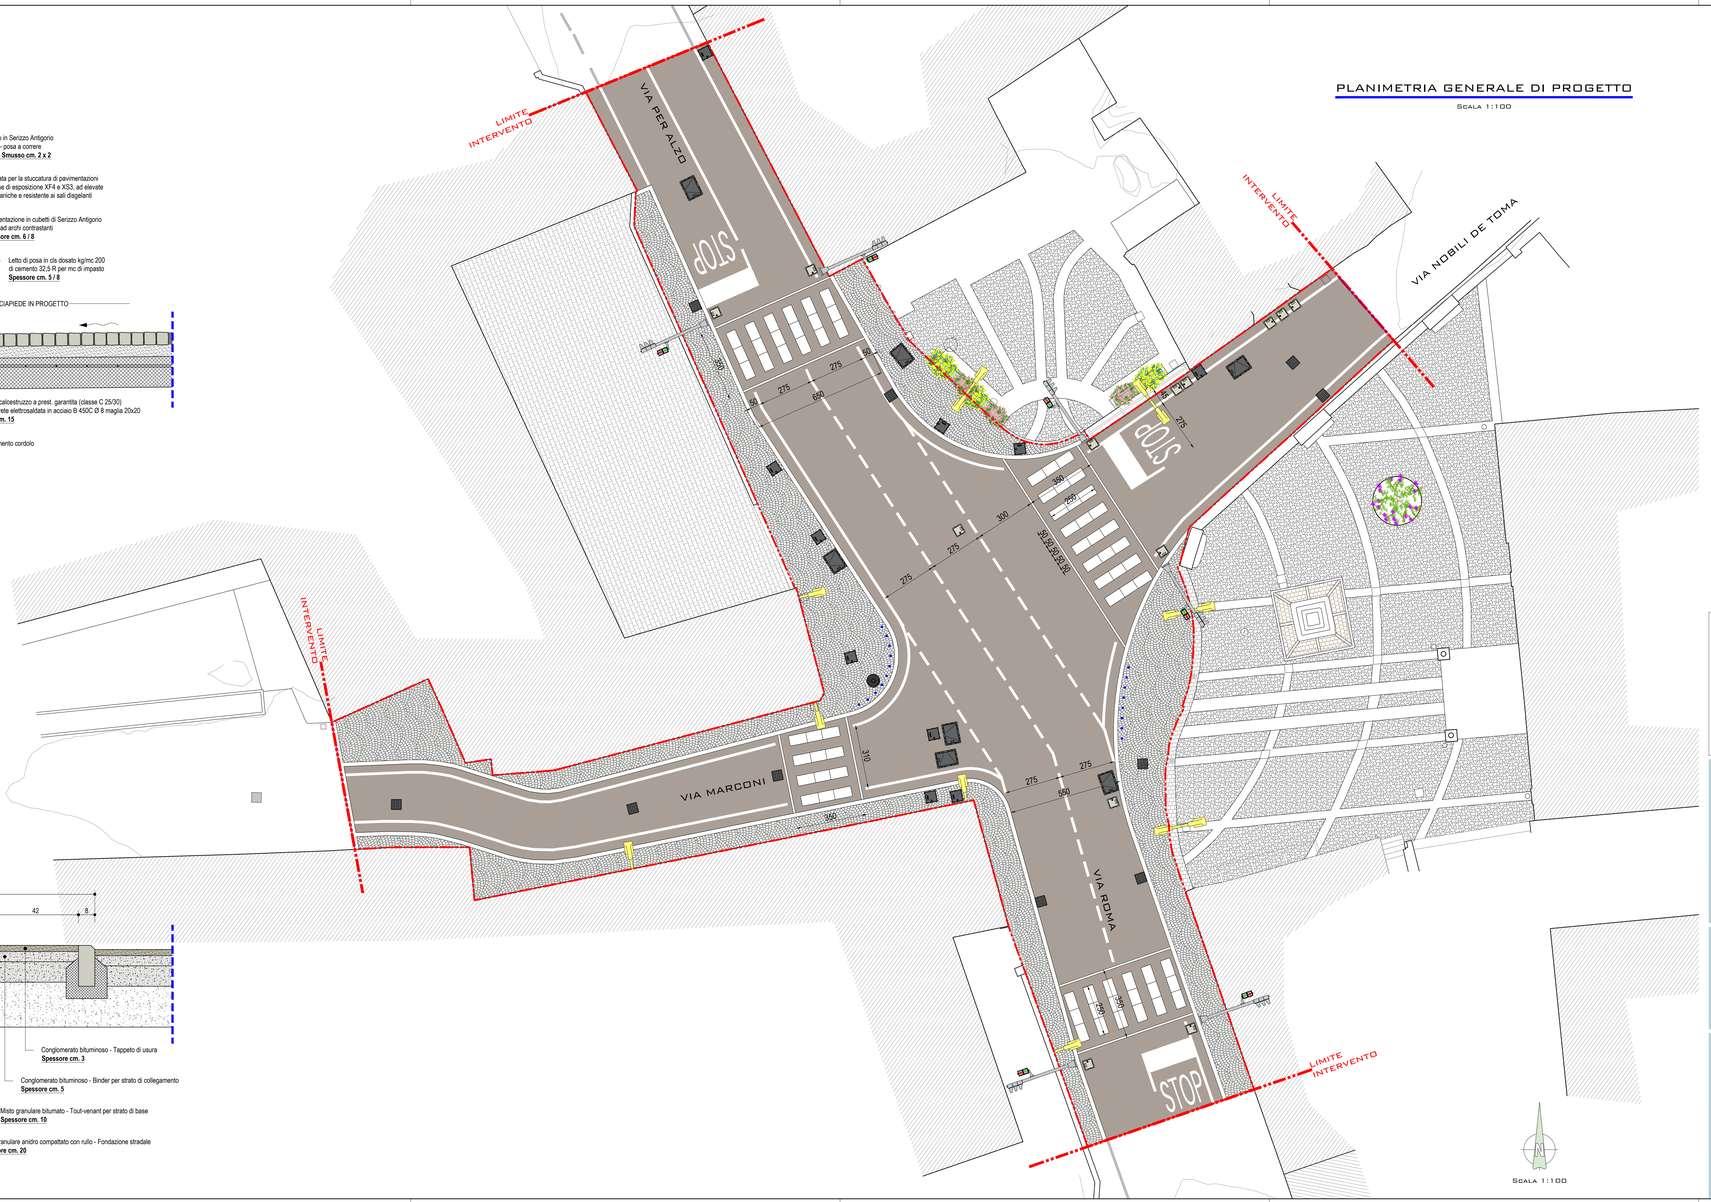
LIMITE INTERVENTO
VIA PER ALZO
STOP
VIA NOBILI DE TOMA
VIA MARCONI
VIA ROMA
275
650
350
300
250
275
275
275