


P.I.R.U. di Niverate - Lotto 12
destinato all'Edilizia Residenziale Pubblica Convenzionata
Planivolumetrico - Scala 1:500



P.I.R.U. di Niverate - Lotto 13
destinato all'Edilizia Residenziale Pubblica Convenzionata
Planimetria Catastale - Scala 1:500

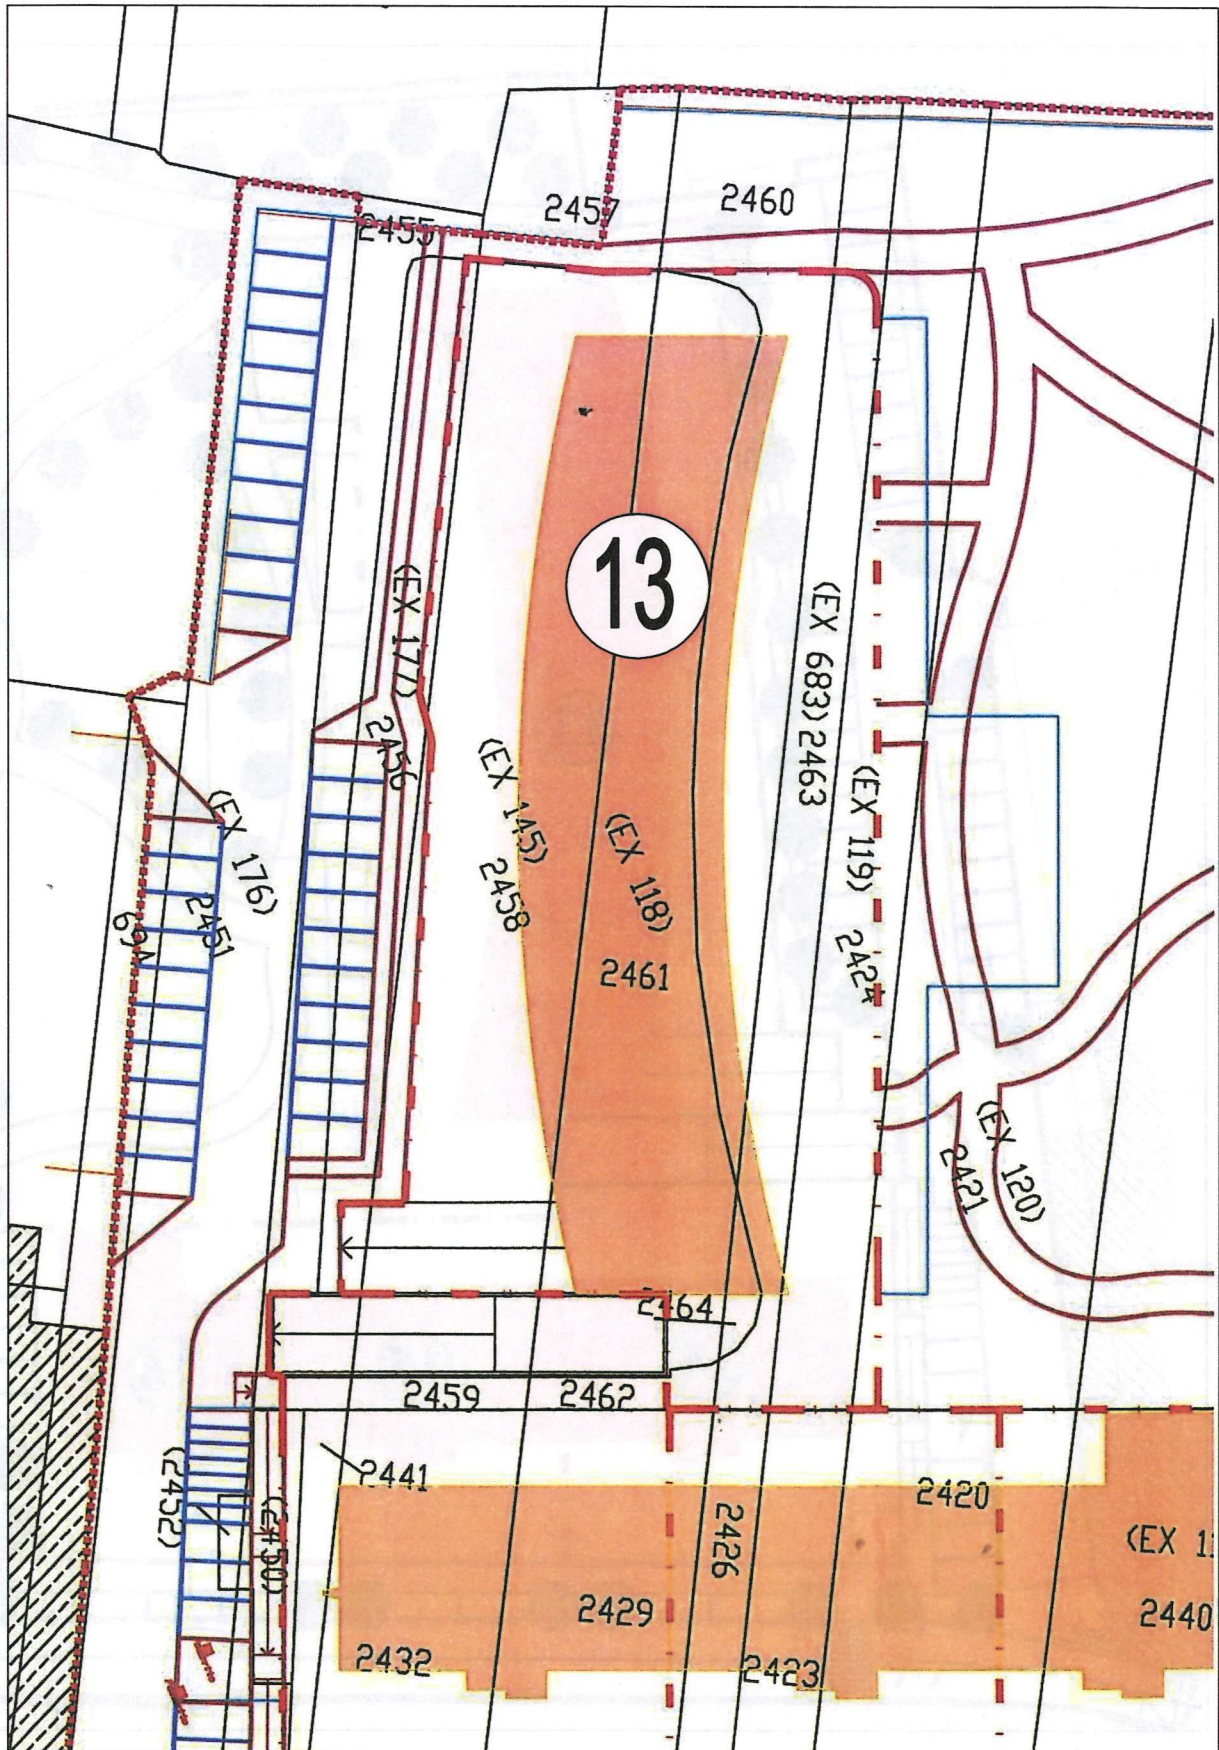

P.I.R.U. di Niverate - Lotto 13
destinato all'Edilizia Residenziale Pubblica Convenzionata
Planivolumetrico - Scala 1:500

