


**P.I.R.U. di Niverate - Lotti 1 - 2 - 3 - 4 - 5 - 6 - 7 - 8 e 9
destinati all'Edilizia Residenziale Libera
Planimetria Catastale - Scala 1:500**

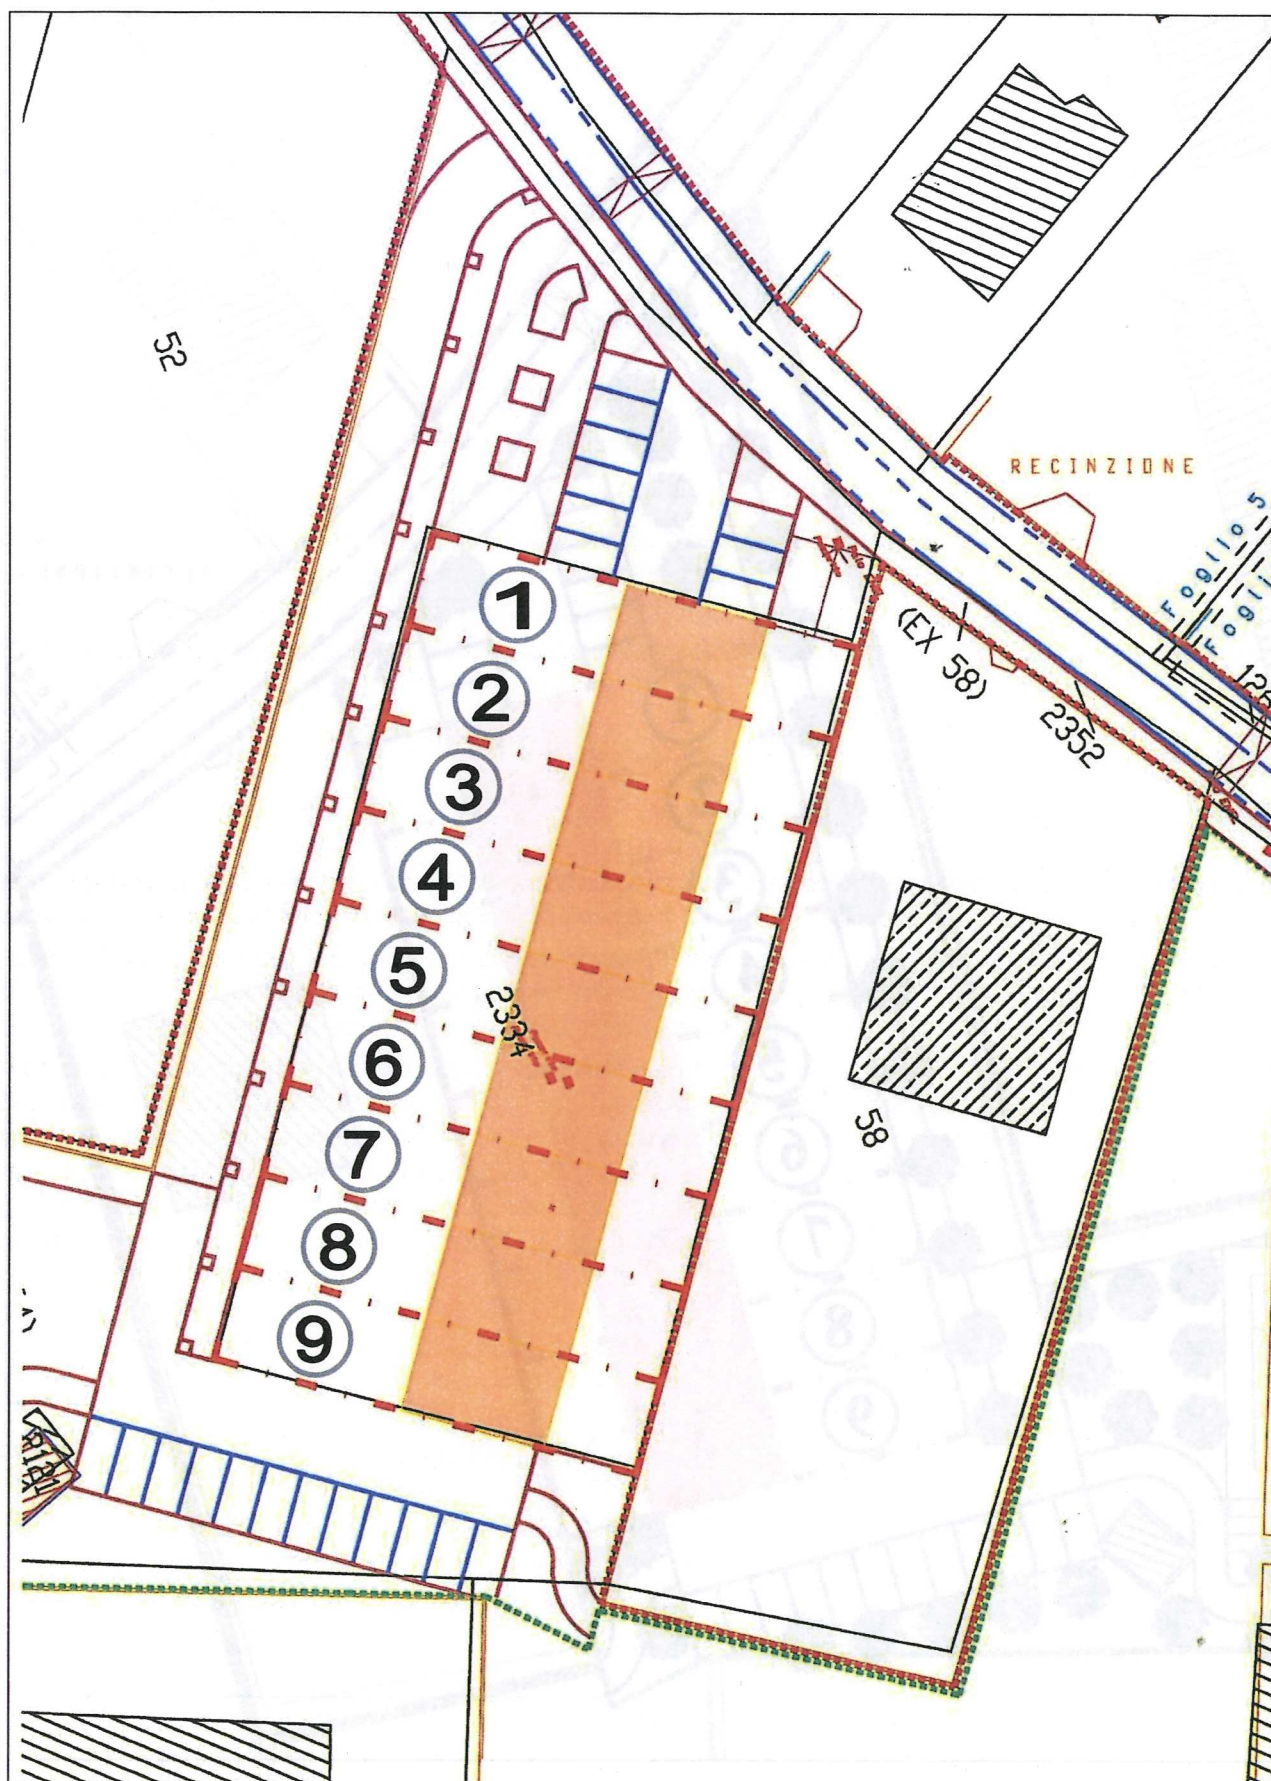

P.I.R.U. di Niverate - Lotti 1 - 2 - 3 - 4 - 5 - 6 - 7 - 8 e 9
destinati all'Edilizia Residenziale Libera
Planivolumetrico - Scala 1:500

