


**LEGENDA**

- delimitazione Piano Particolareggiato
- delimitazione Piano Paesistico fascia lago
- delimitazione fascia di rispetto cimiteriale
- DELIMITAZIONE LOTTO INTERVENTO

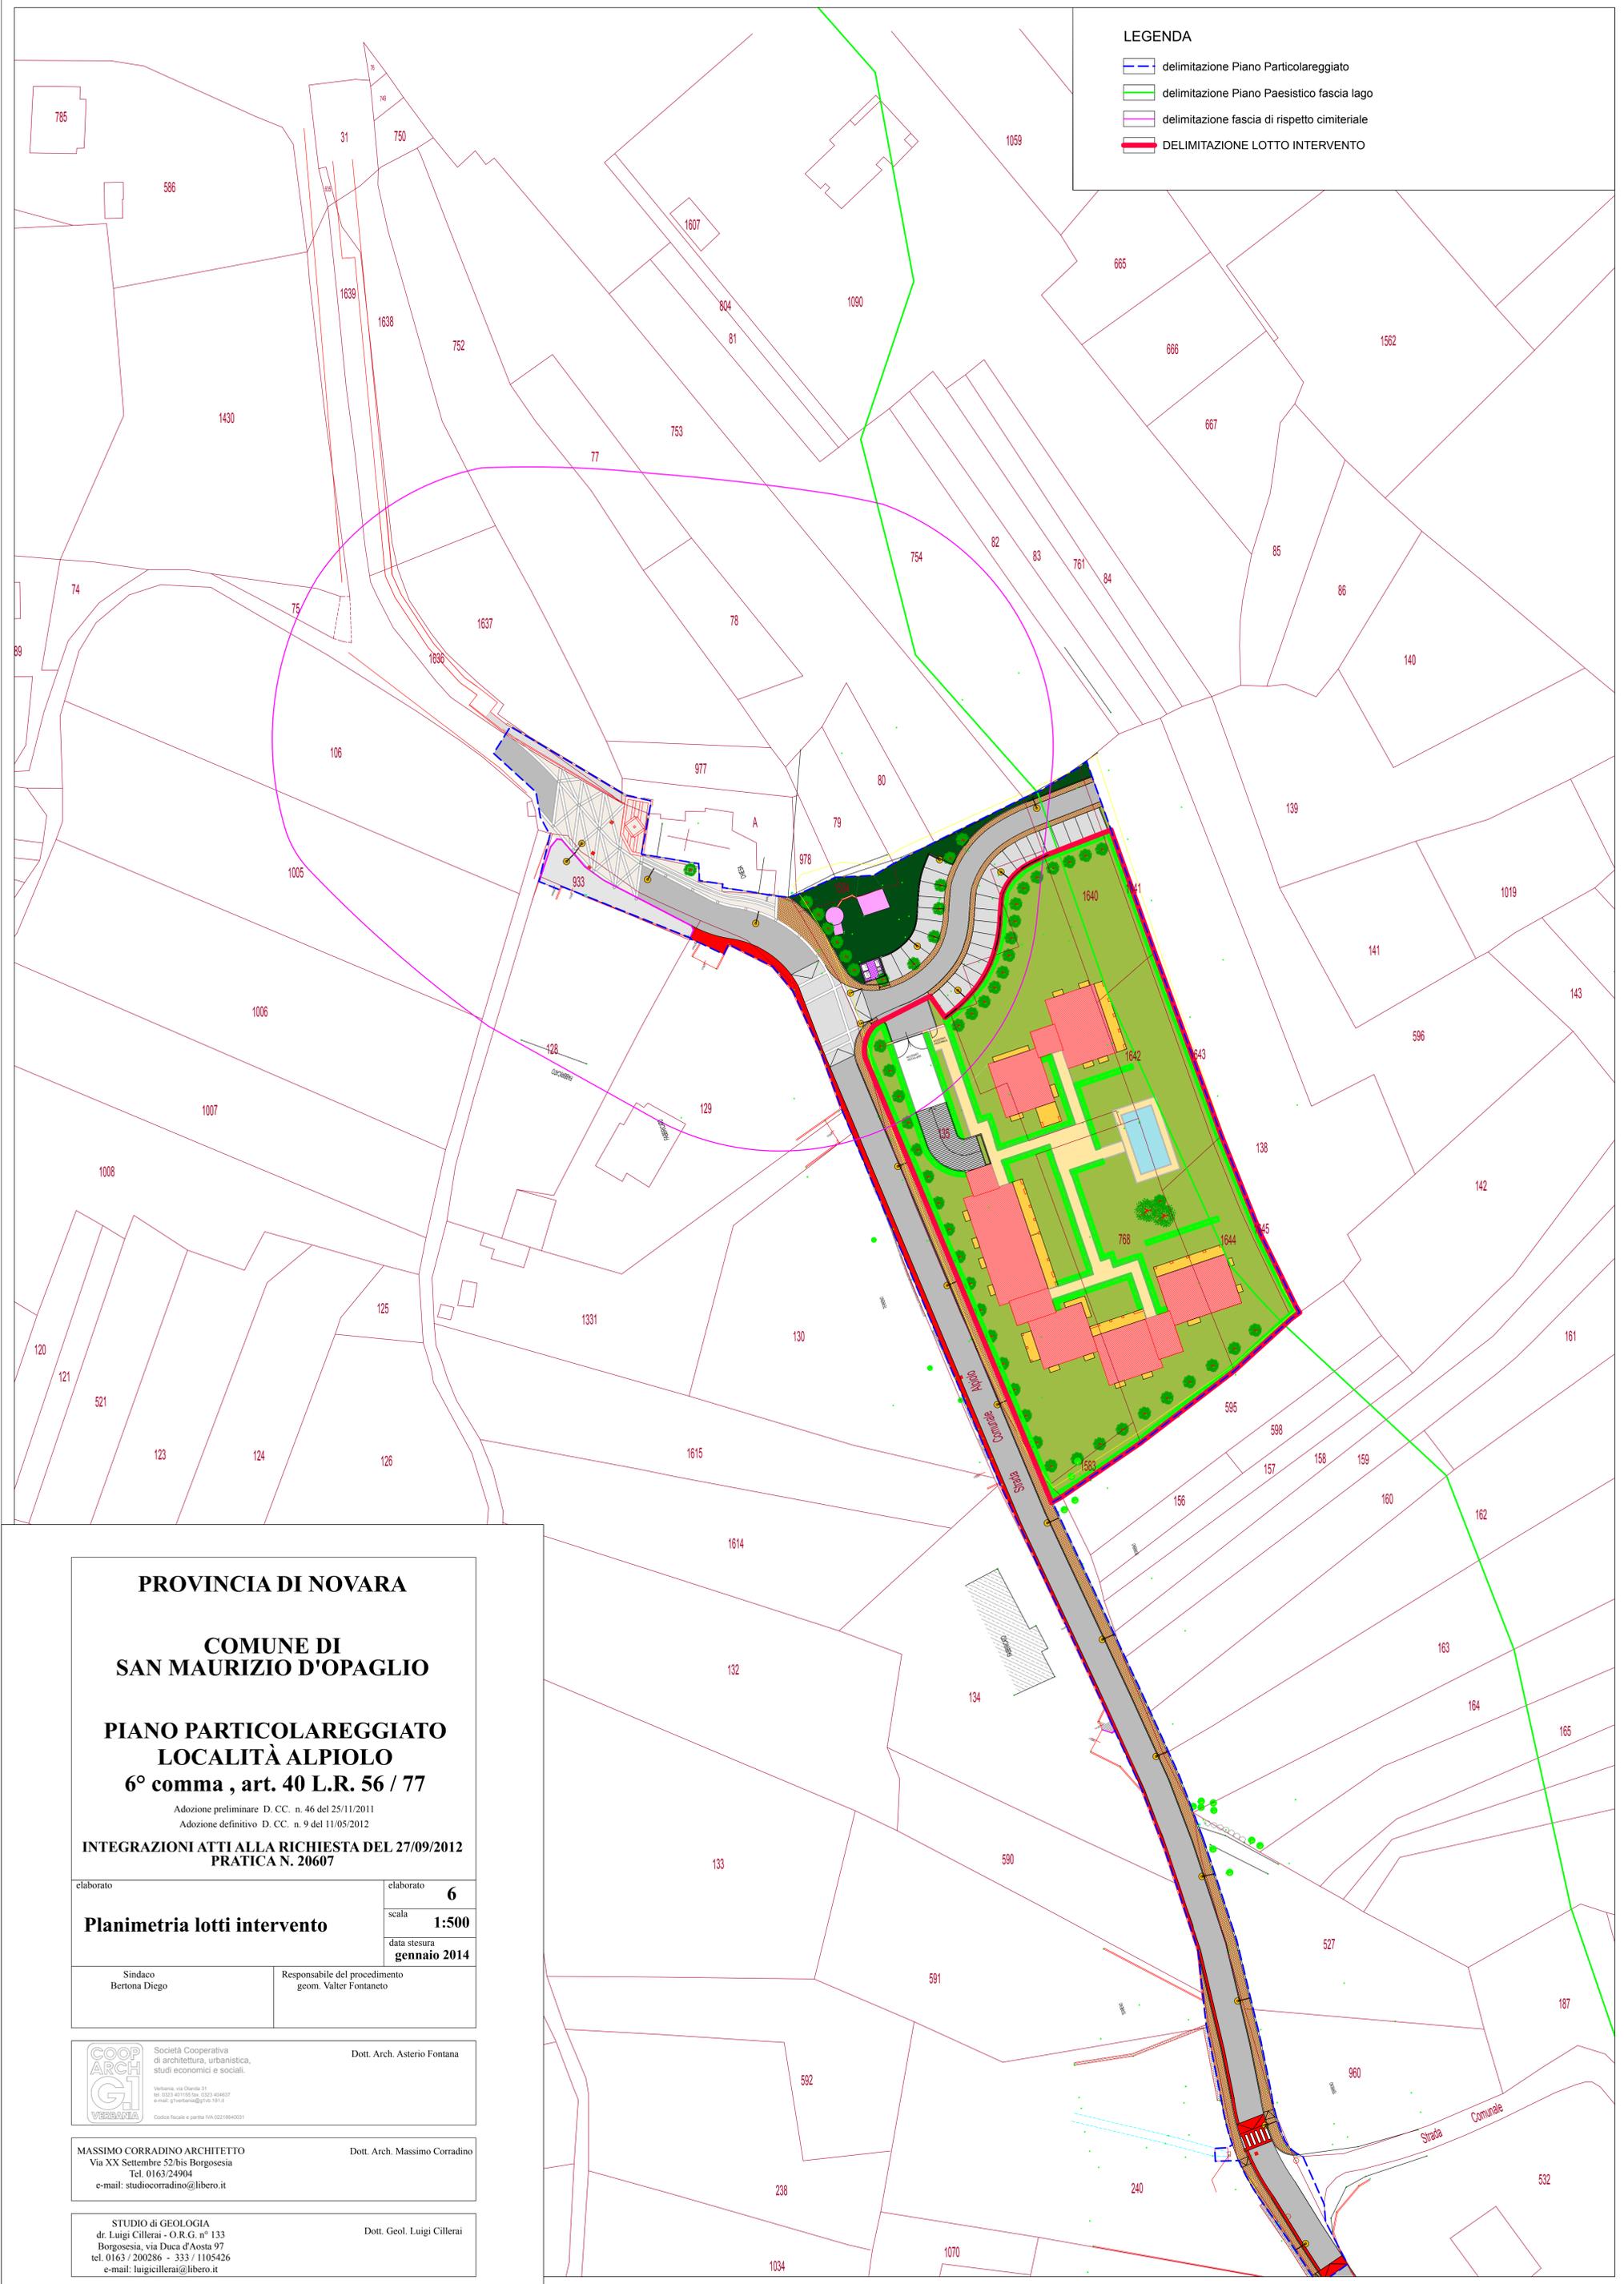

**PROVINCIA DI NOVARA**

**COMUNE DI  
SAN MAURIZIO D'OPAGLIO**

**PIANO PARTICOLAREGGIATO  
LOCALITÀ ALPIOLO  
6° comma , art. 40 L.R. 56 / 77**

Adozione preliminare D. CC. n. 46 del 25/11/2011  
Adozione definitiva D. CC. n. 9 del 11/05/2012

**INTEGRAZIONI ATTI ALLA RICHIESTA DEL 27/09/2012  
PRATICA N. 20607**

elaborato  <b>Planimetria lotti intervento</b>	elaborato <b>6</b> scala <b>1:500</b> data stesura <b>gennaio 2014</b>
Sindaco Bertona Diego	Responsabile del procedimento geom. Valter Fontaneto

	Società Cooperativa di architettura, urbanistica, studi economici e sociali. Verbania, via Dante 21 tel. 0322/40105 fax 0322/404617 e-mail: g1verbania@g1ue.it	Dott. Arch. Asterio Fontana
-------------------------------------------------------------------------------------	---	-----------------------------

<b>MASSIMO CORRADINO ARCHITETTO</b> Via XX Settembre 52/bis Borgosesia Tel. 0163/24904 e-mail: studiocorrado@libero.it	Dott. Arch. Massimo Corradino
---	-------------------------------

<b>STUDIO di GEOLOGIA</b> dr. Luigi Cillerai - O.R.G. n° 133 Borgosesia, via Duca d'Aosta 97 tel. 0163 / 200286 - 333 / 1105426 e-mail: luigicillerai@libero.it	Dott. Geol. Luigi Cillerai
---	----------------------------