


LEGENDA


- Area di applicazione del "Piano del Colore" (red dashed line)
- Area di applicazione del piano - Delimitazione Piano Paesistico Fascia lago DCR n°220-2997/2002 (blue outline)
- 67b Edificio rilevato e Numero identificativo della relativa scheda di riferimento (circle with number)
- A Edificio rilevato con lettera quale esempio di di fabbricato di recente edificazione al quale vengono applicare le regole per le aree esterne ai nuclei storici (circle with letter)

ELEMENTI ARCHITETTONICI SIGNIFICATIVI

- Portale (purple triangle)
- Affresco / Dipinto (orange triangle)
- Decorati / Iscrizioni / Graffiti / Effetti Trompe-l'oeil (purple square)
- Elementi in pietra (yellow circle)
- Porticato (blue rectangle with diagonal lines)
- Loggiato (green rectangle with vertical lines)

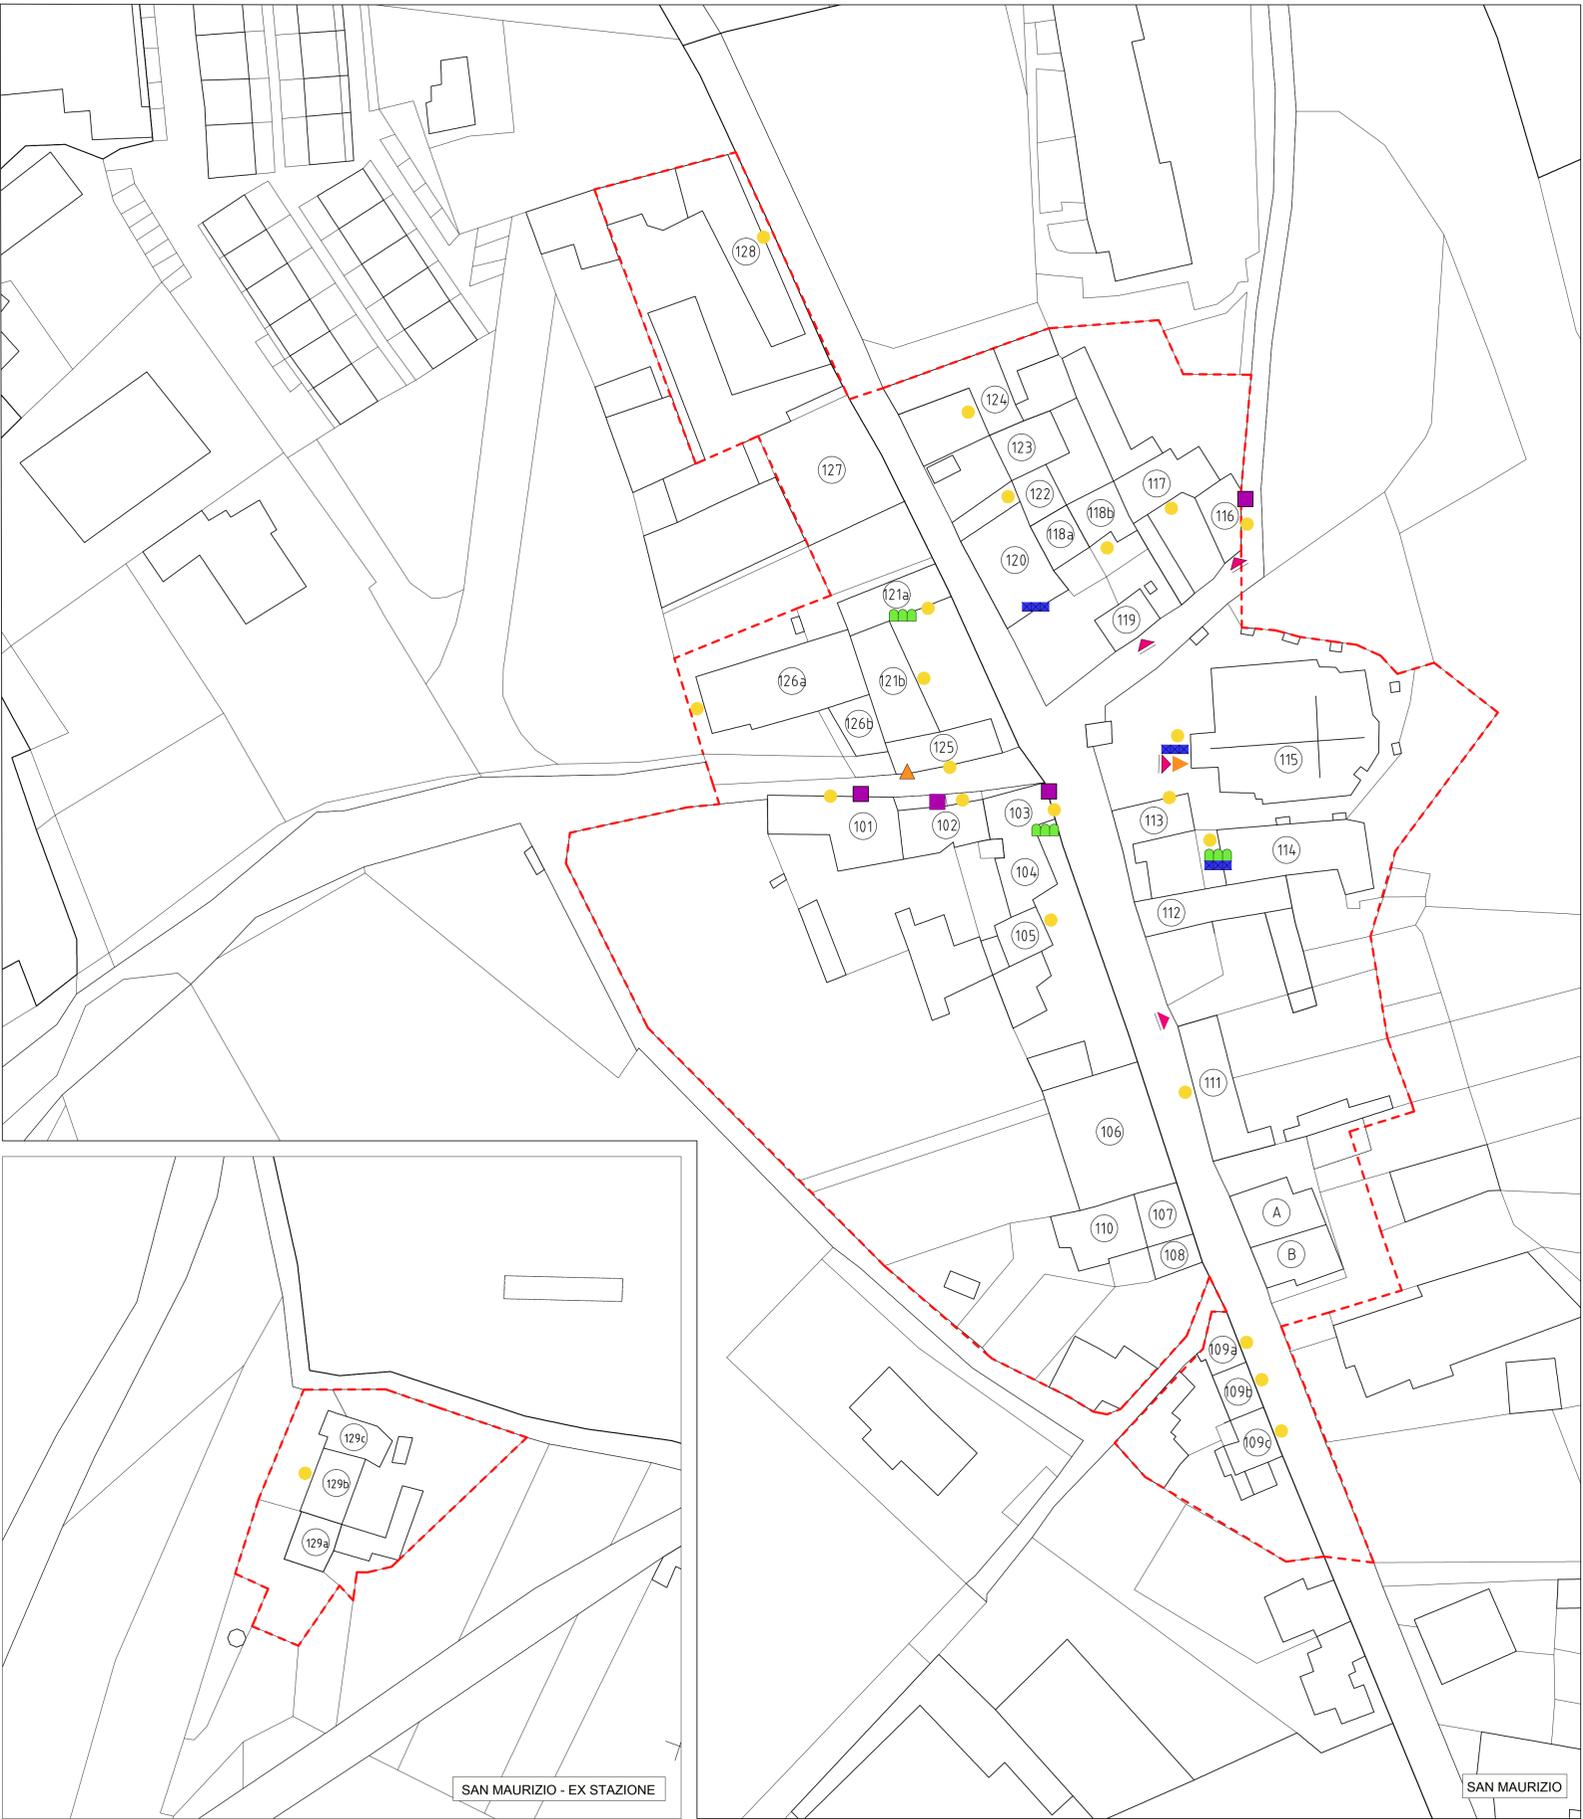

SAN MAURIZIO - EX STAZIONE

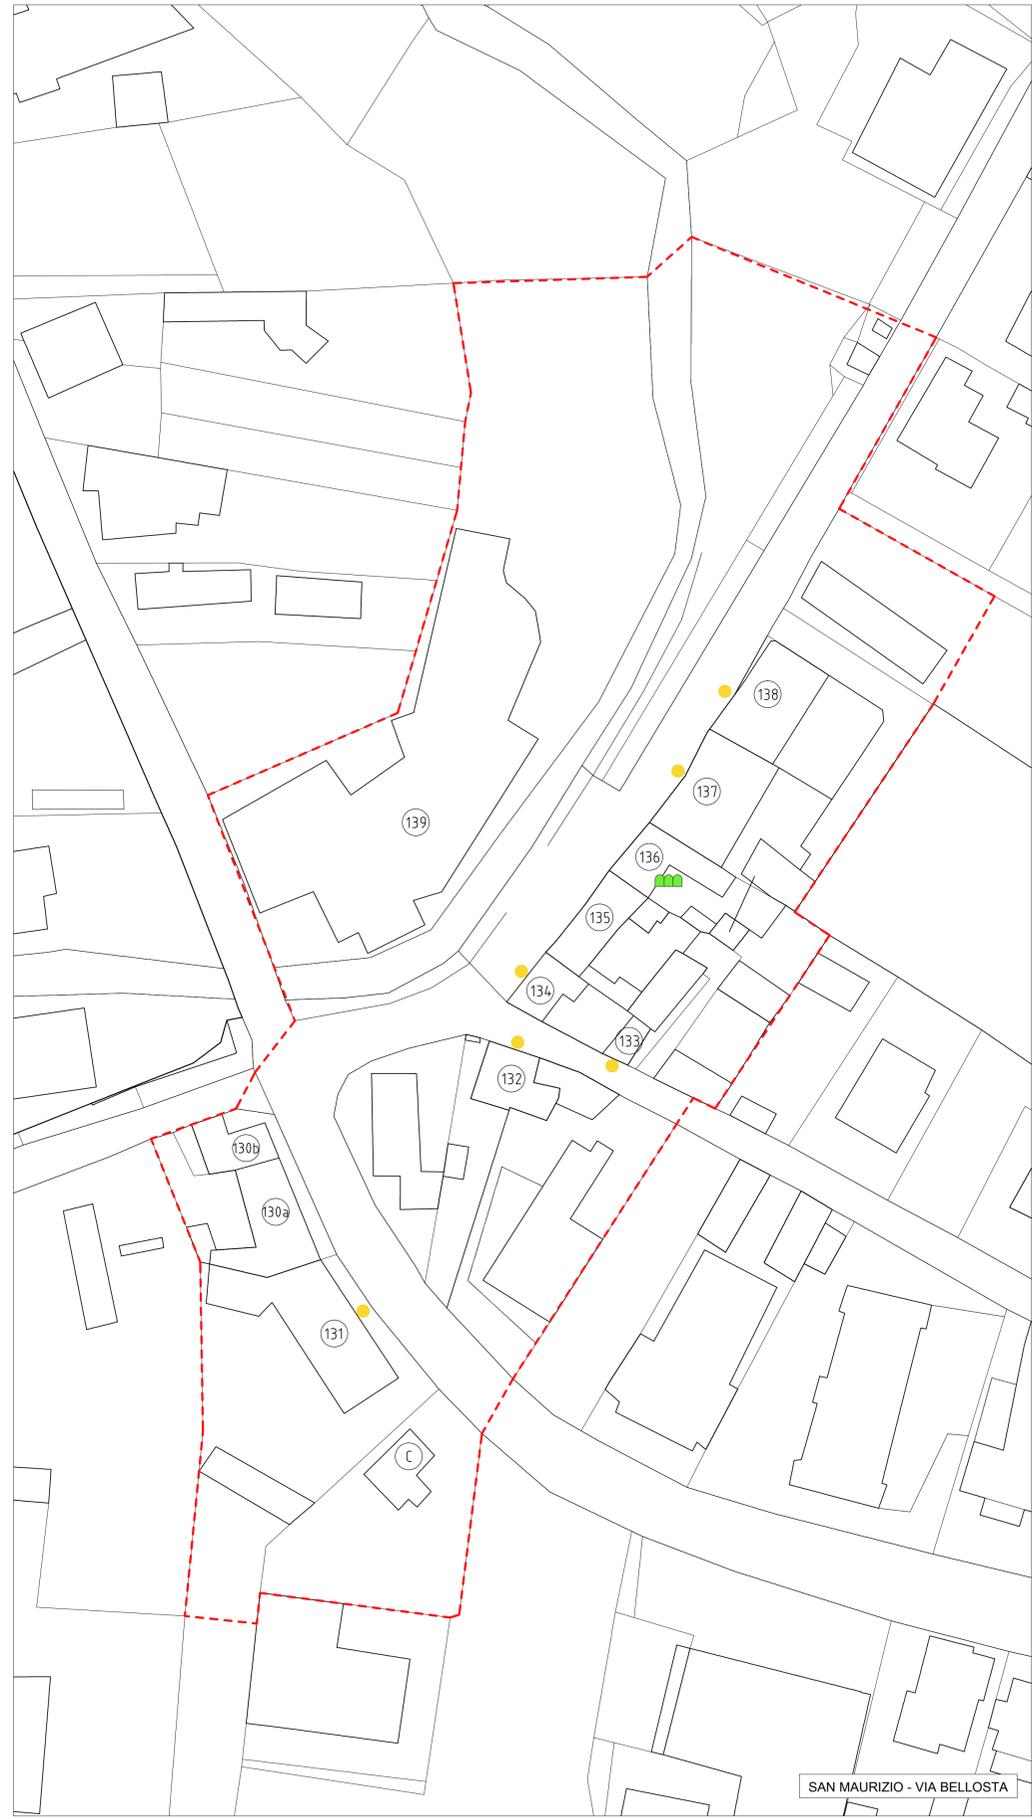

SAN MAURIZIO - VIA BELLOSTÀ



COMUNE DI SAN MAURIZIO D'OPAGLIO
Provincia di Novara



**PIANO DI COORDINAMENTO CROMATICO
DEI CENTRI STORICI
E DEL TERRITORIO COMUNALE SOTTOPOSTO
A VINCOLO PAESAGGISTICO - AMBIENTALE**

PIANO COLORE 2022
PROGETTO DI COORDINAMENTO CROMATICO

STATO DI RILIEVO - PLANIMETRIA ELEMENTI CARATTERISTICI
SAN MAURIZIO, VIA BELLOSTÀ e EX STAZIONE

DATA: OTTOBRE 2022
AGG. N. DEL: DEL
SCALA: 1:500
INCARICO: 702.22
ELABORATO: T.2.1

PROGETTAZIONE

BIANCHETTIARCHITETTURA S.A.
Fabrizio Bianchetti architetto
Gabriele Medina architetto

via E. De Amicis, 30
28887 OMEGNA (VB)
tel +39 0323 815066
fax +39 0323 641842
info@bianchettiarchitettura.com
www.bianchettiarchitettura.com



RESPONSABILE F.B. CONTROLLO F.B. ELABORAZIONE M.L.