


**LEGENDA**

- Area di applicazione del "Piano del Colore"
- Area di applicazione del piano-Delimitazione Piano Paesistico Fascia lago DCR n°220-2997/2002
- Edificio rilevato e Numero identificativo della relativa scheda di riferimento
- Edificio rilevato con lettera quale esempio di di fabbricato di recente edificazione al quale vengono applicate le regole per le aree esterne ai nuclei storici

**ELEMENTI ARCHITETTONICI SIGNIFICATIVI**

- Portale
- Affresco / Dipinto
- Decorazioni/Inscrizioni/Graffiti/Effetti Tromp-l'oeil
- Elementi in pietra
- Porticato
- Loggiato

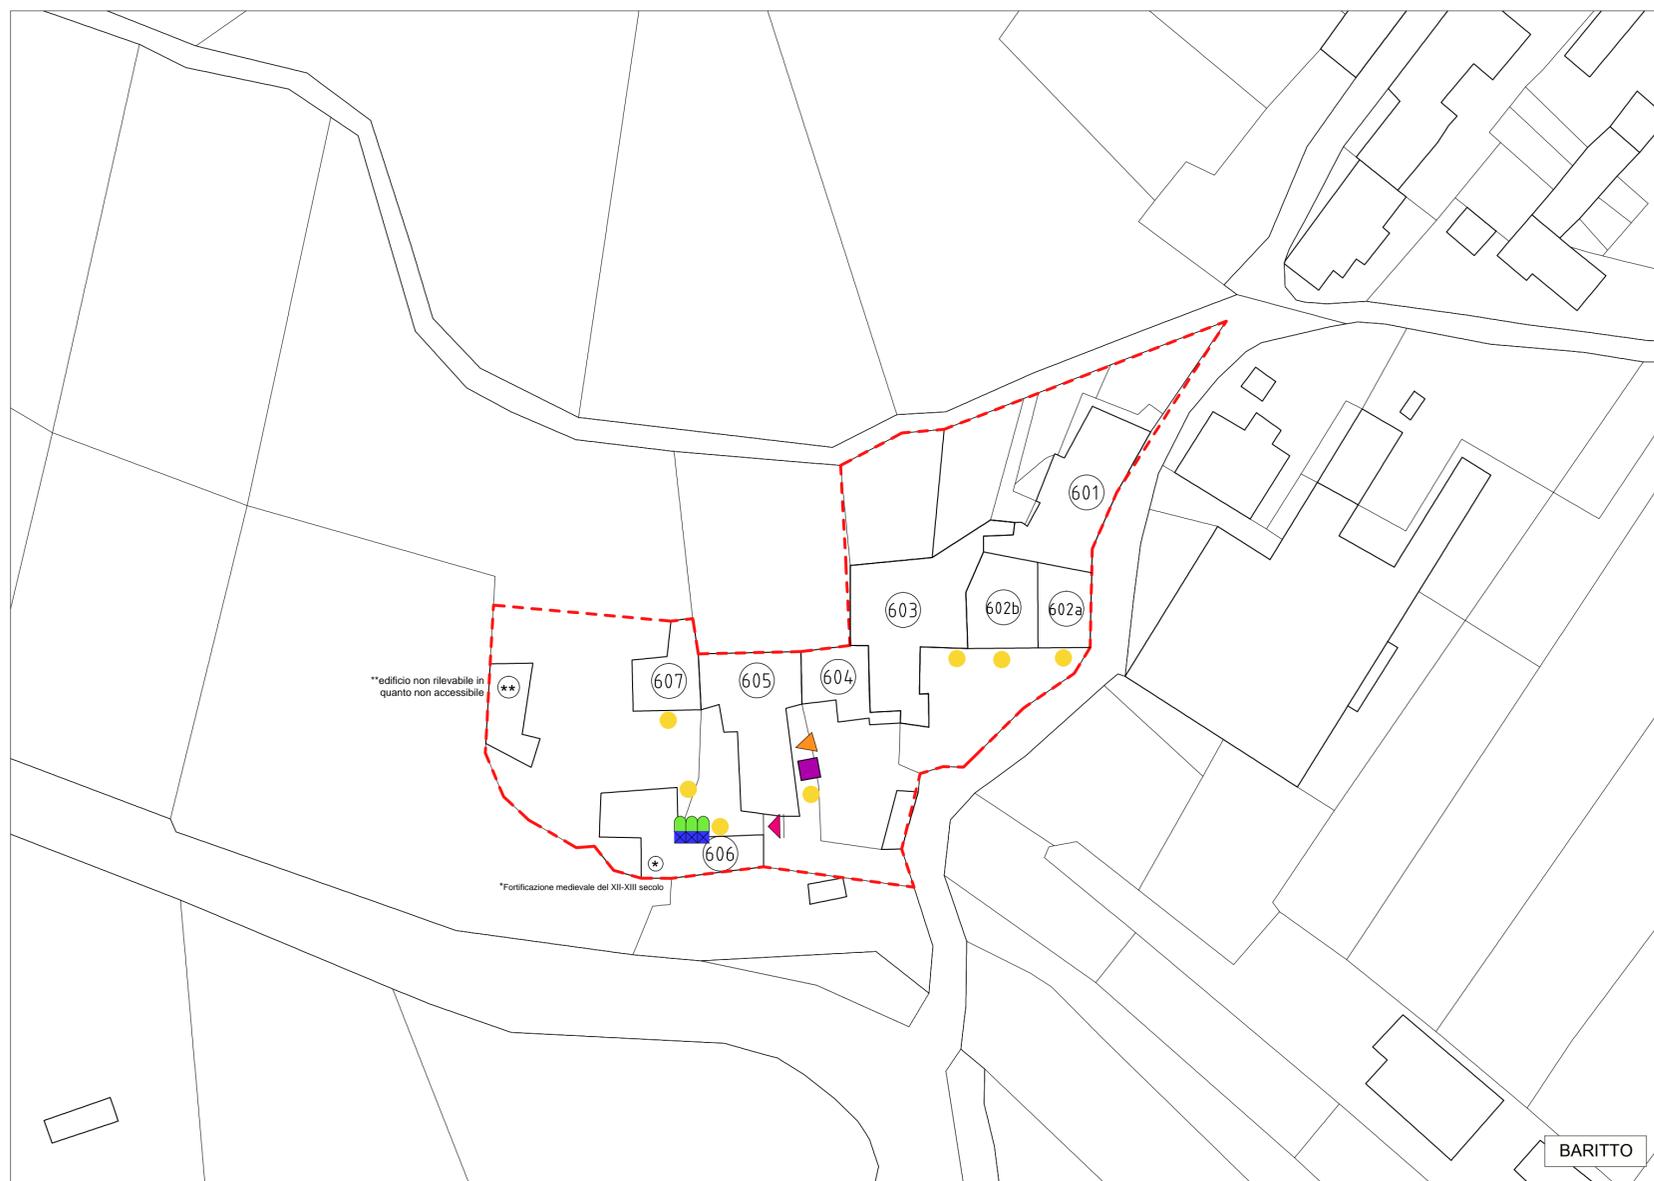

**COMUNE DI SAN MAURIZIO D'OPAGLIO**  
Provincia di Novara



**PIANO DI COORDINAMENTO CROMATICO  
DEI CENTRI STORICI  
E DEL TERRITORIO COMUNALE SOTTOPOSTO  
A VINCOLO PAESAGGISTICO - AMBIENTALE**

PIANO COLORE 2022  
PROGETTO DI COORDINAMENTO CROMATICO

STATO DI RILIEVO - PLANIMETRIA ELEMENTI CARATTERISTICI  
NIVERATE e BARITTO

DATA OTTOBRE 2022	AGG. N. DEL	SCALA 1:500 Incarico: 702.22	N. ELABORATO T2.2
----------------------	----------------	------------------------------------	----------------------

**PROGETTAZIONE**

**BIANCHETTIARCHITETTURA S.A.**  
Fabrizio Bianchetti architetto  
Gabriele Medina architetto

via E. De Amicis, 30  
28887 OMEGNA (VB)  
tel +39 0323 61266  
fax +39 0323 641842  
info@bianchettiarchitettura.com  
www.bianchettiarchitettura.com



RESPONSABILE  
F.B.

CONTROLLO  
F.B.

ELABORAZIONE  
M.L.

BARITTO