





FASCIA LAGO - 1

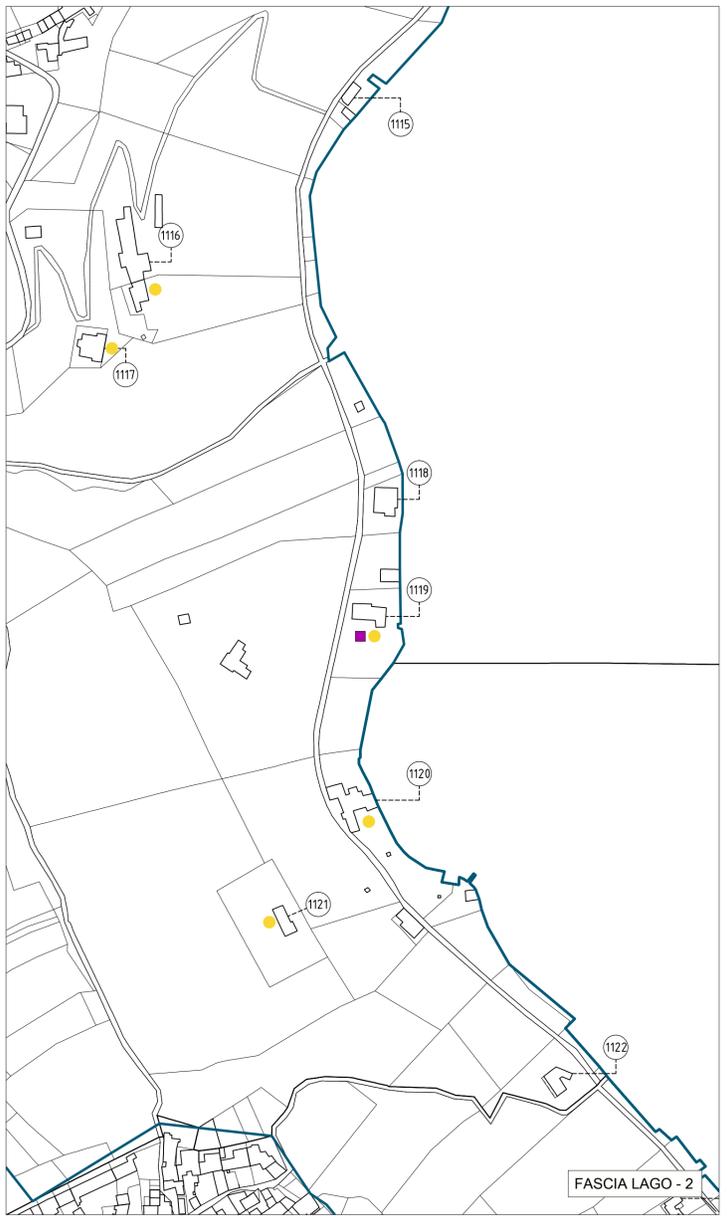

FASCIA LAGO - 2

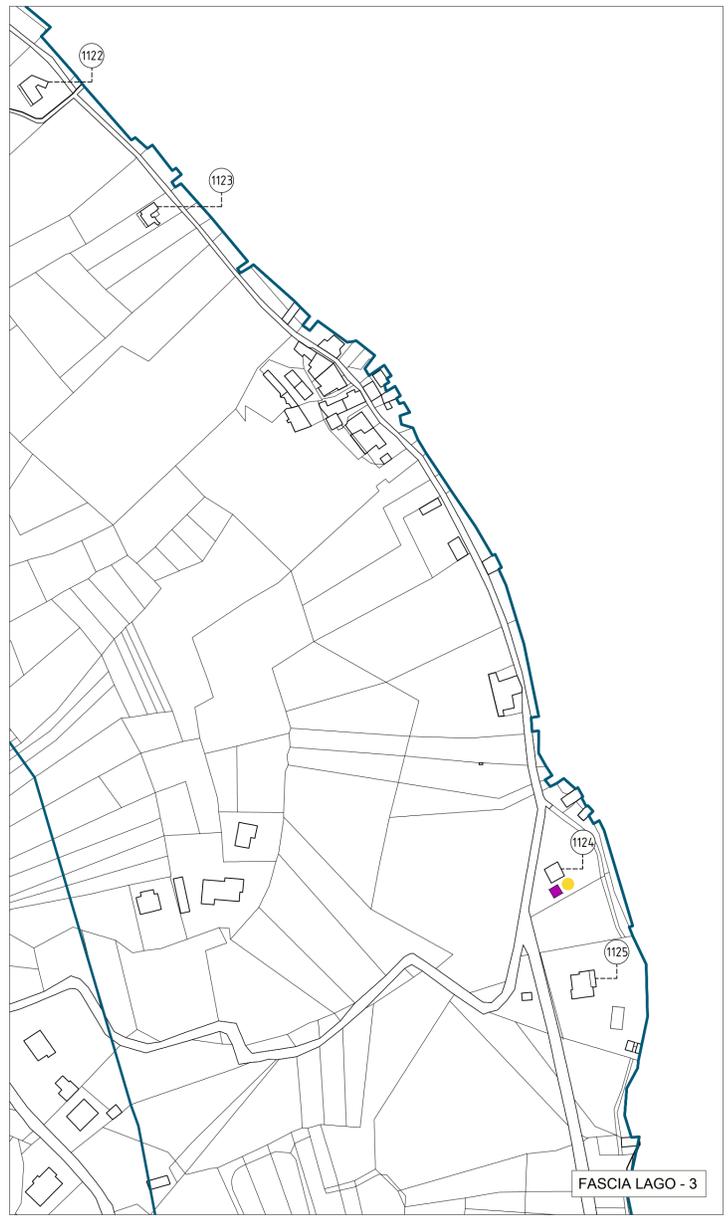

FASCIA LAGO - 3




FASCIA LAGO - 4

- LEGENDA**
- Area di applicazione del "Piano del Colore"
 - Area di applicazione del piano-Delimitazione Piano Paesistico Fascia lago DCR n°220-2997/2002
 - 67b Edificio rilevato e Numero identificativo della relativa scheda di riferimento
 - A Edificio rilevato con lettera quale esempio di di fabbricato di recente edificazione al quale vengono applicare le regole per le aree esterne ai nuclei storici

ELEMENTI ARCHITETTONICI SIGNIFICATIVI

- ▼ Portale
- ▲ Affresco / Dipinto
- Decorazioni/Iscrizioni/Graffiti/Effetti Tromp-l'oeil
- Elementi in pietra
- ▣ Porticato
- ▢ Loggiato

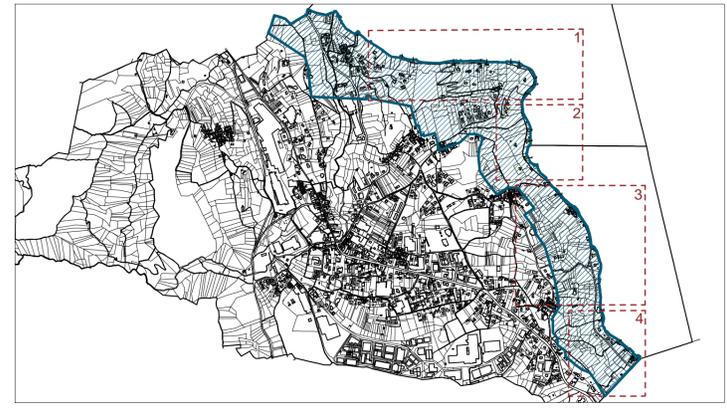

COMUNE DI SAN MAURIZIO D'OPAGLIO
Provincia di Novara



PIANO DI COORDINAMENTO CROMATICO
DEI CENTRI STORICI
E DEL TERRITORIO COMUNALE SOTTOPOSTO
A VINCOLO PAESAGGISTICO - AMBIENTALE

PIANO COLORE 2022
PROGETTO DI COORDINAMENTO CROMATICO

STATO DI RILIEVO - PLANIMETRIA ELEMENTI CARATTERISTICI
FASCIA A LAGO

DATA OTTOBRE 2022	AGG. N. DEL	SCALA 1:2000 Incarico: 702.22	N. ELABORATO T2.9
----------------------	----------------	-------------------------------------	----------------------

PROGETTAZIONE
BIANCHETTIARCHITETTURA S.A.
Fabrizio Bianchetti architetto
Gabriele Medina architetto

via E. De Amicis, 30
28887 OMEGNA (VB)
tel +39 0323 61296
fax +39 0323 641842
info@bianchettiarchitettura.com
www.bianchettiarchitettura.com



RESPONSABILE F.B.	CONTROLLO F.B.	ELABORAZIONE M.L.
----------------------	-------------------	----------------------