




N.B. Negli elaborati viene convenzionalmente indicato solo il colore di fondo. Per i dettagli relativi l'edificio consultare la scheda censita con numero unico.

Inoltre la riproduzione dei colori indicati può subire variazioni a seconda del supporto e del metodo di stampa utilizzato, pertanto si consiglia, per la lettura dei colori reali, di fare riferimento alla Cartella Colori consultabile presso gli uffici del Comune di San Maurizio d'Opaglio e di utilizzare sempre, nelle tinteggiature dei fabbricati, i codici colore NCS assegnati ed indicati a fianco delle tinte.

- 1101 [Color swatch]
- 1102 [Color swatch]
- 1103 [Color swatch]
- 1104 [Color swatch]
- 1105 [Color swatch]
- 1106 [Color swatch]
- 1107 [Color swatch]
- 1108 [Color swatch]
- 1109 [Color swatch]
- 1110 [Color swatch]
- 1111 [Color swatch]
- 1112 [Color swatch]
- 1113 [Color swatch]
- 1114 [Color swatch]
- 1115 [Color swatch]
- 1116 [Color swatch]
- 1117 [Color swatch]
- 1118 [Color swatch]
- 1119 [Color swatch]
- 1120 [Color swatch]
- 1121 [Color swatch]
- 1122 [Color swatch]
- 1123 [Color swatch]
- 1124 [Color swatch]
- 1125 [Color swatch]
- 1126 [Color swatch]
- 1127 [Color swatch]


FASCIA LAGO - 1

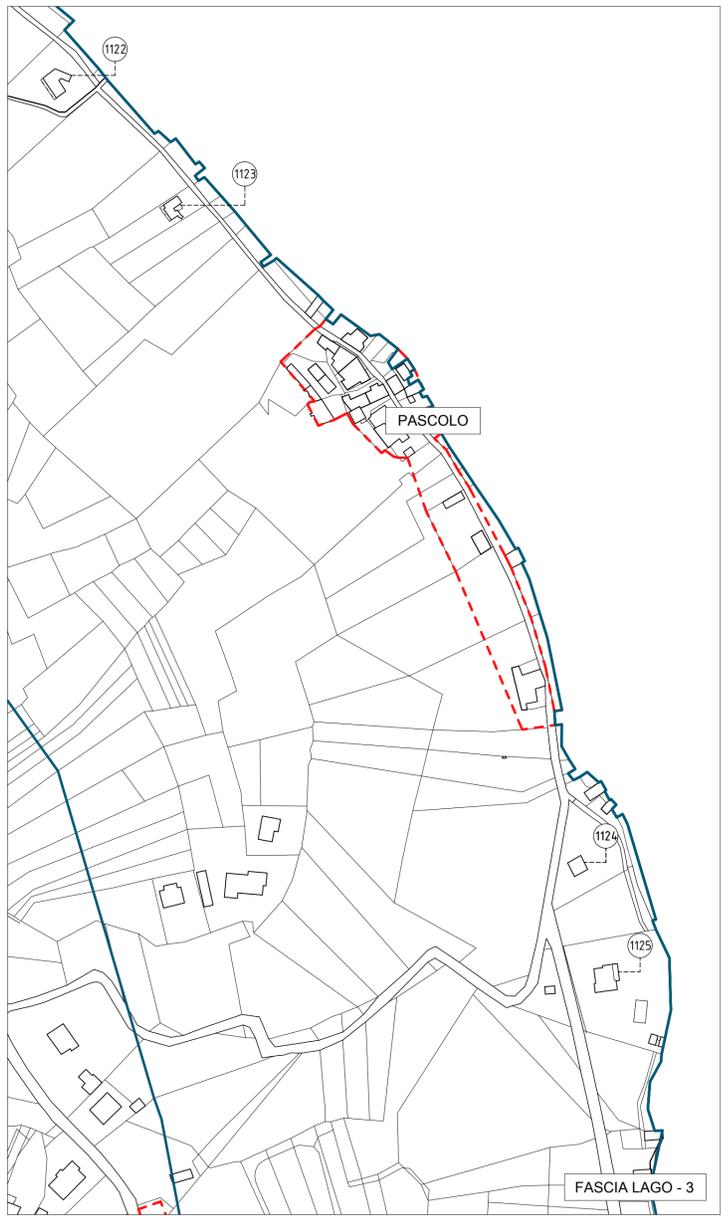

FASCIA LAGO - 4

LEGENDA

- [Red dashed box] Area di applicazione del "Piano del Colore"
- [Blue outline] Area di applicazione del piano-Delimitazione Piano Paesistico Fascia lago DCR n°220-2997/2002
- [Circle with 67b] Edificio rilevato e Numero identificativo della relativa scheda di riferimento
- [Circle with A] Edificio rilevato con lettera quale esempio di di fabbricato di recente edificazione al quale vengono applicate le regole per le aree esterne ai nuclei storici
- [Color swatch] Edificio con preesistenze cromatiche originarie / Edifici conformi
- [Circle with P] Edificio in pietra
- [Circle with I] Edificio in intonaco tradizionale a vista
- [Color swatch] Edificio in pietra ed intonaco tradizionale con effetto "sagramatura"
- [Grid pattern] Edificio di recente costruzione / ristrutturazione
- [Green grid pattern] Edificio che ha subito consistenti modifiche
- [Red dot] Edificio con finitura superficiale impropria ed elementi di contrasto
- [White box] Edificio tinteggiato in modo arbitrario

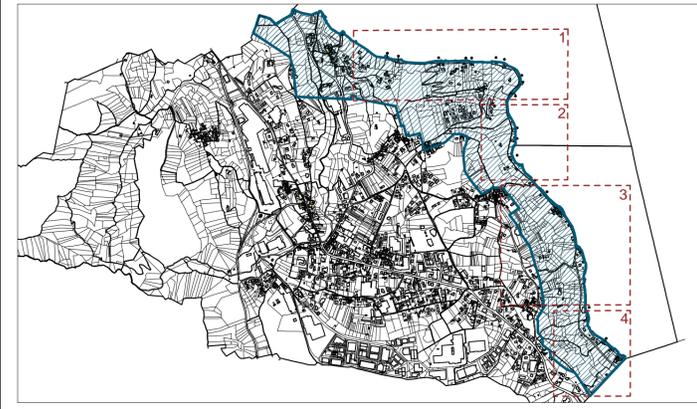

COMUNE DI SAN MAURIZIO D'OPAGLIO
Provincia di Novara



**PIANO DI COORDINAMENTO CROMATICO
DEI CENTRI STORICI
E DEL TERRITORIO COMUNALE SOTTOPOSTO
A VINCOLO PAESAGGISTICO - AMBIENTALE**

PIANO COLORE 2022
PROGETTO DI COORDINAMENTO CROMATICO
STATO DI RILIEVO - PLANIMETRIA PREESISTENZE CROMATICHE
FASCIA A LAGO

DATA OTTOBRE 2022
AGG. N. DEL
SCALA 1:2000
IN ELABORATO T3.9
Incarico: 702.22

PROGETTAZIONE
BIANCHETTIARCHITETTURA S.A.
Fabrizio Bianchetti architetto
Gabriele Medina architetto
via E. De Amicis, 30
28887 OMEGNA (VB)
tel +39 0323 61266
fax +39 0323 641842
info@bianchettiarchitettura.com
www.bianchettiarchitettura.com