



COMUNE DI SAN MAURIZIO D'OPAGLIO

## VARIANTE PARZIALE N. 7

art. 17, commi 5-6-7, L.R. 56/77

# PIANO REGOLATORE GENERALE COMUNALE

approvato con D.G.R. n° 74-18870 del 9/12/1988  
e successive varianti strutturali approvate con  
D.G.R. n° 14-4348 del 04/12/1995 e D.G.R. n° 22-5428 del 5/3/2007

titolo elaborato :

# PROGETTO DEFINITIVO

## PLANIMETRIA AREE STRADALI

art. 41 N.T.A.

**Scala 1:5000**

## Tavola 10

data : marzo 2014

**estremi approvazione :**

Progetto preliminare  
D.C.C. n° 2 del 31.1.2014

Pubblicazione progetto preliminare  
dal 10.2.2014 al 25.2.2014

Parere compatibilità Provincia  
D.G.P. n° 43 del 25.2.2014

**Approvazione:**

D.C.C. n° \_\_\_\_ del \_\_\_\_ .

## il progettista


1001

**Architetto Mauro Vergerio, Via Garibaldi 10 - 28887 Omegna (VB)**


tel 0323/642906 - fax 0323/867035 - [mauro@studiovergerio.com](mailto:mauro@studiovergerio.com)

LEGENDA:


## STRADA DI TIPO A1 -

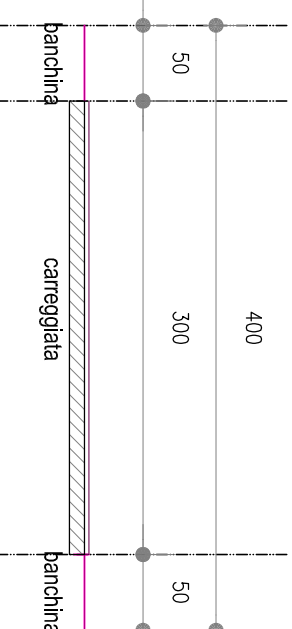

## STRADE DI TIPO A2 -

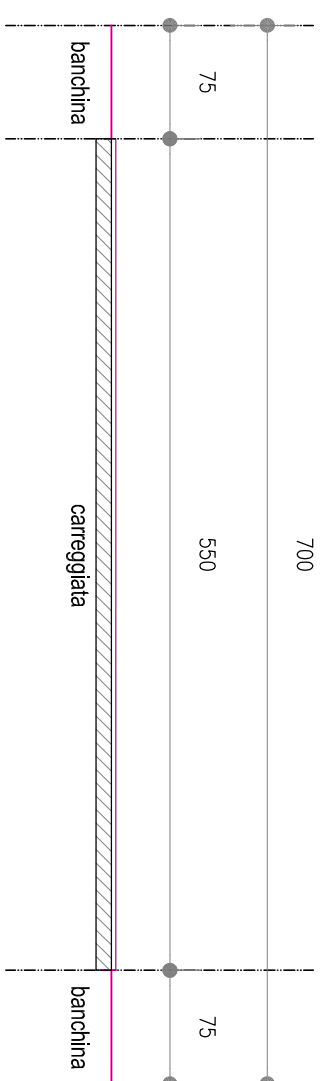

## STRADE DI TIPO C

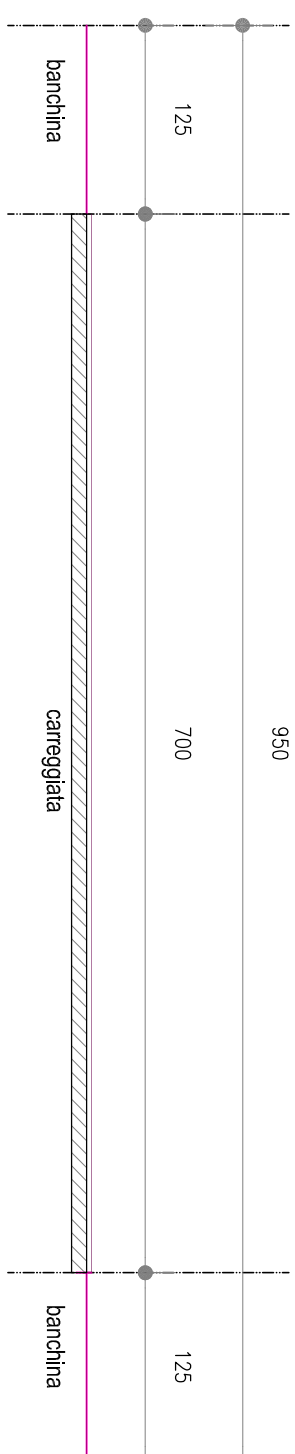

## LEGENDA

**Nuclei di antica formazione**

Perimetri centri abitat

 Delimitazione tipologia stradale

