


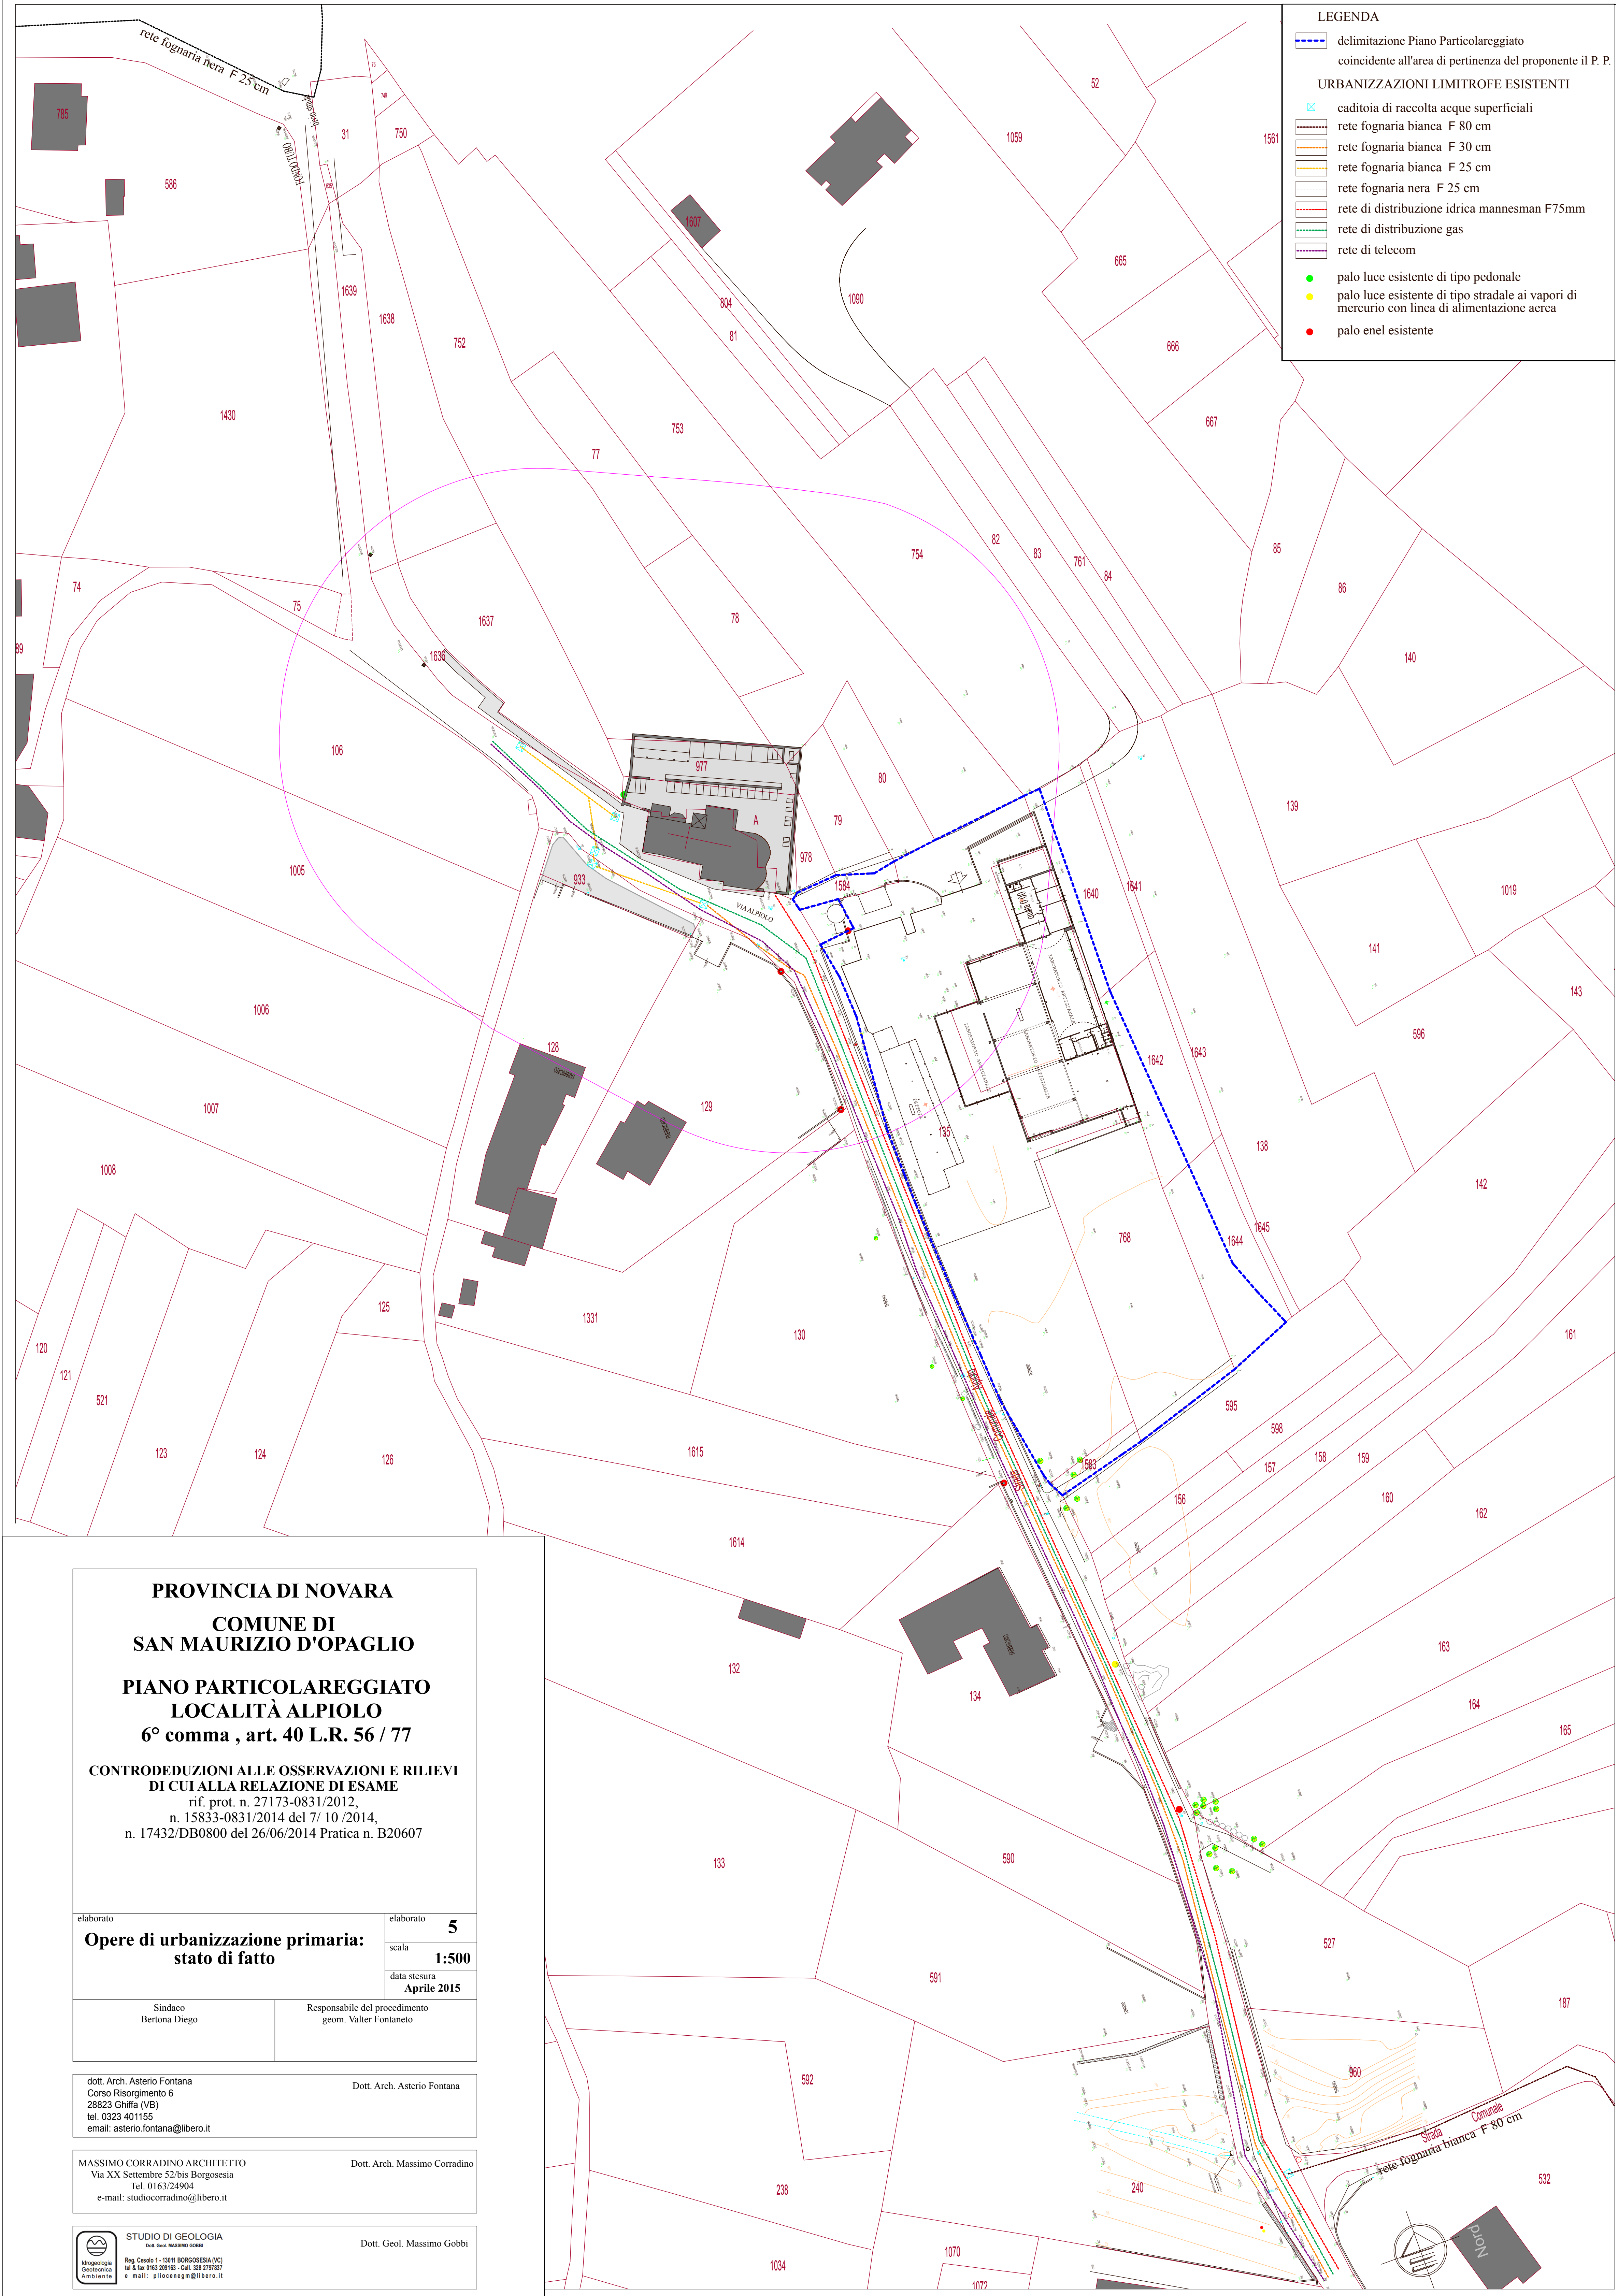

LEGENDA

delimitazione Piano Particolareggiato
coincidente all'area di pertinenza del proponente il P. P.

URBANIZZAZIONI LIMITROFE ESISTENTI

caditoia di raccolta acque superficiali

rete fognaria bianca F 80 cm

rete fognaria bianca F 30 cm

rete fognaria bianca F 25 cm

rete fognaria nera F 25 cm

rete di distribuzione idrica mannesman F75mm

rete di distribuzione gas

rete di telecom

palo luce esistente di tipo pedonale

palo luce esistente di tipo stradale ai vapori di mercurio con linea di alimentazione aerea

palo enel esistente

PROVINCIA DI NOVARA

COMUNE DI
SAN MAURIZIO D'OPAGLIO

PIANO PARTICOLAREGGIATO
LOCALITÀ ALPIOLO

6° comma , art. 40 L.R. 56 / 77

CONTRODEDUZIONI ALLE OSSERVAZIONI E RILIEVI
DI CUI ALLA RELAZIONE DI ESAME

rif. prot. n. 27173-0831/2012,
n. 15833-0831/2014 del 7/ 10 /2014,
n. 17432/DB0800 del 26/06/2014 Pratica n. B20607

elaborato

Opere di urbanizzazione primaria:
stato di fatto

elaborato

5

scala

1:500

data stesura

Aprile 2015

Sindaco

Bertona Diego

Responsabile del procedimento
geom. Valter Fontaneto

dott. Arch. Asterio Fontana
Corso Risorgimento 6
28823 Ghiffa (VB)
tel. 0323 401155
email: asterio.fontana@libero.it

Dott. Arch. Asterio Fontana

MASSIMO CORRADINO ARCHITETTO
Via XX Settembre 52/bis Borgosesia
Tel. 0163/24904
e-mail: studiocorradino@libero.it

Dott. Arch. Massimo Corradino

STUDIO DI GEOLOGIA
Dott. Geol. MASSIMO GOBBI

Reg. Cens. 1 - 13011 BORGOSIESIA (VC)
tel & fax 0163 209103 - Cell. 328 2797037
e mail: pilocenegm@libero.it

Dott. Geol. Massimo Gobbi