

PROVINCIA DI NOVARA
COMUNE DI
SAN MAURIZIO D'OPAGLIO
PIANO PARTICOLAREGGIATO
LOCALITÀ ALPIOLO
6° comma , art. 40 L.R. 56 / 77
CONTRODEDUZIONI ALLE OSSERVAZIONI E RILIEVI
DI CUI ALLA RELAZIONE DI ESAME
rif. prot. n. 27173-0831/2012,
n. 15833-0831/2014 del 7/ 10 /2014,
n. 17432/DB0800 del 26/06/2014 Pratica n. B20607


elaborato	Schemi tipologici: Pianta piano terreno	
	elaborato	7.2
	scala	1:200
		data stesura Aprile 2015
Sindaco Bertona Diego		Responsabile del procedimento geom. Valter Fontaneto

dott. Arch. Asterio Fontana Corso Risorgimento 6 28823 Ghiffa (VB) tel. 0323 401155 email: asterio.fontana@libero.it	Dott. Arch. Asterio Fontana
--	-----------------------------

MASSIMO CORRADINO ARCHITETTO Via XX Settembre 52/bis Borgosesia Tel. 0163/24904 e-mail: studiocorradino@libero.it	Dott. Arch. Massimo Corradino
--	-------------------------------

 STUDIO DI GEOLOGIA Dott. Geol. Massimo Gobbi Reg. Ccso 1-13011 BORGOSERIA (VC) tel & fax 0163 209163 - Cell. 328 279787 e-mail: gilibonini@libero.it	Dott. Geol. Massimo Gobbi
---	---------------------------

-  DELIMITAZIONE FASCIA DI RISPETTO CIMITERIALE 50 ML
-  DELIMITAZIONE PIANO PAESISTICO FASCIA LAGO
-  DELIMITAZIONE LOTTO DI INTERVENTO
-  DELIMITAZIONE DEL PIANO PARTICOLAREGGIATO

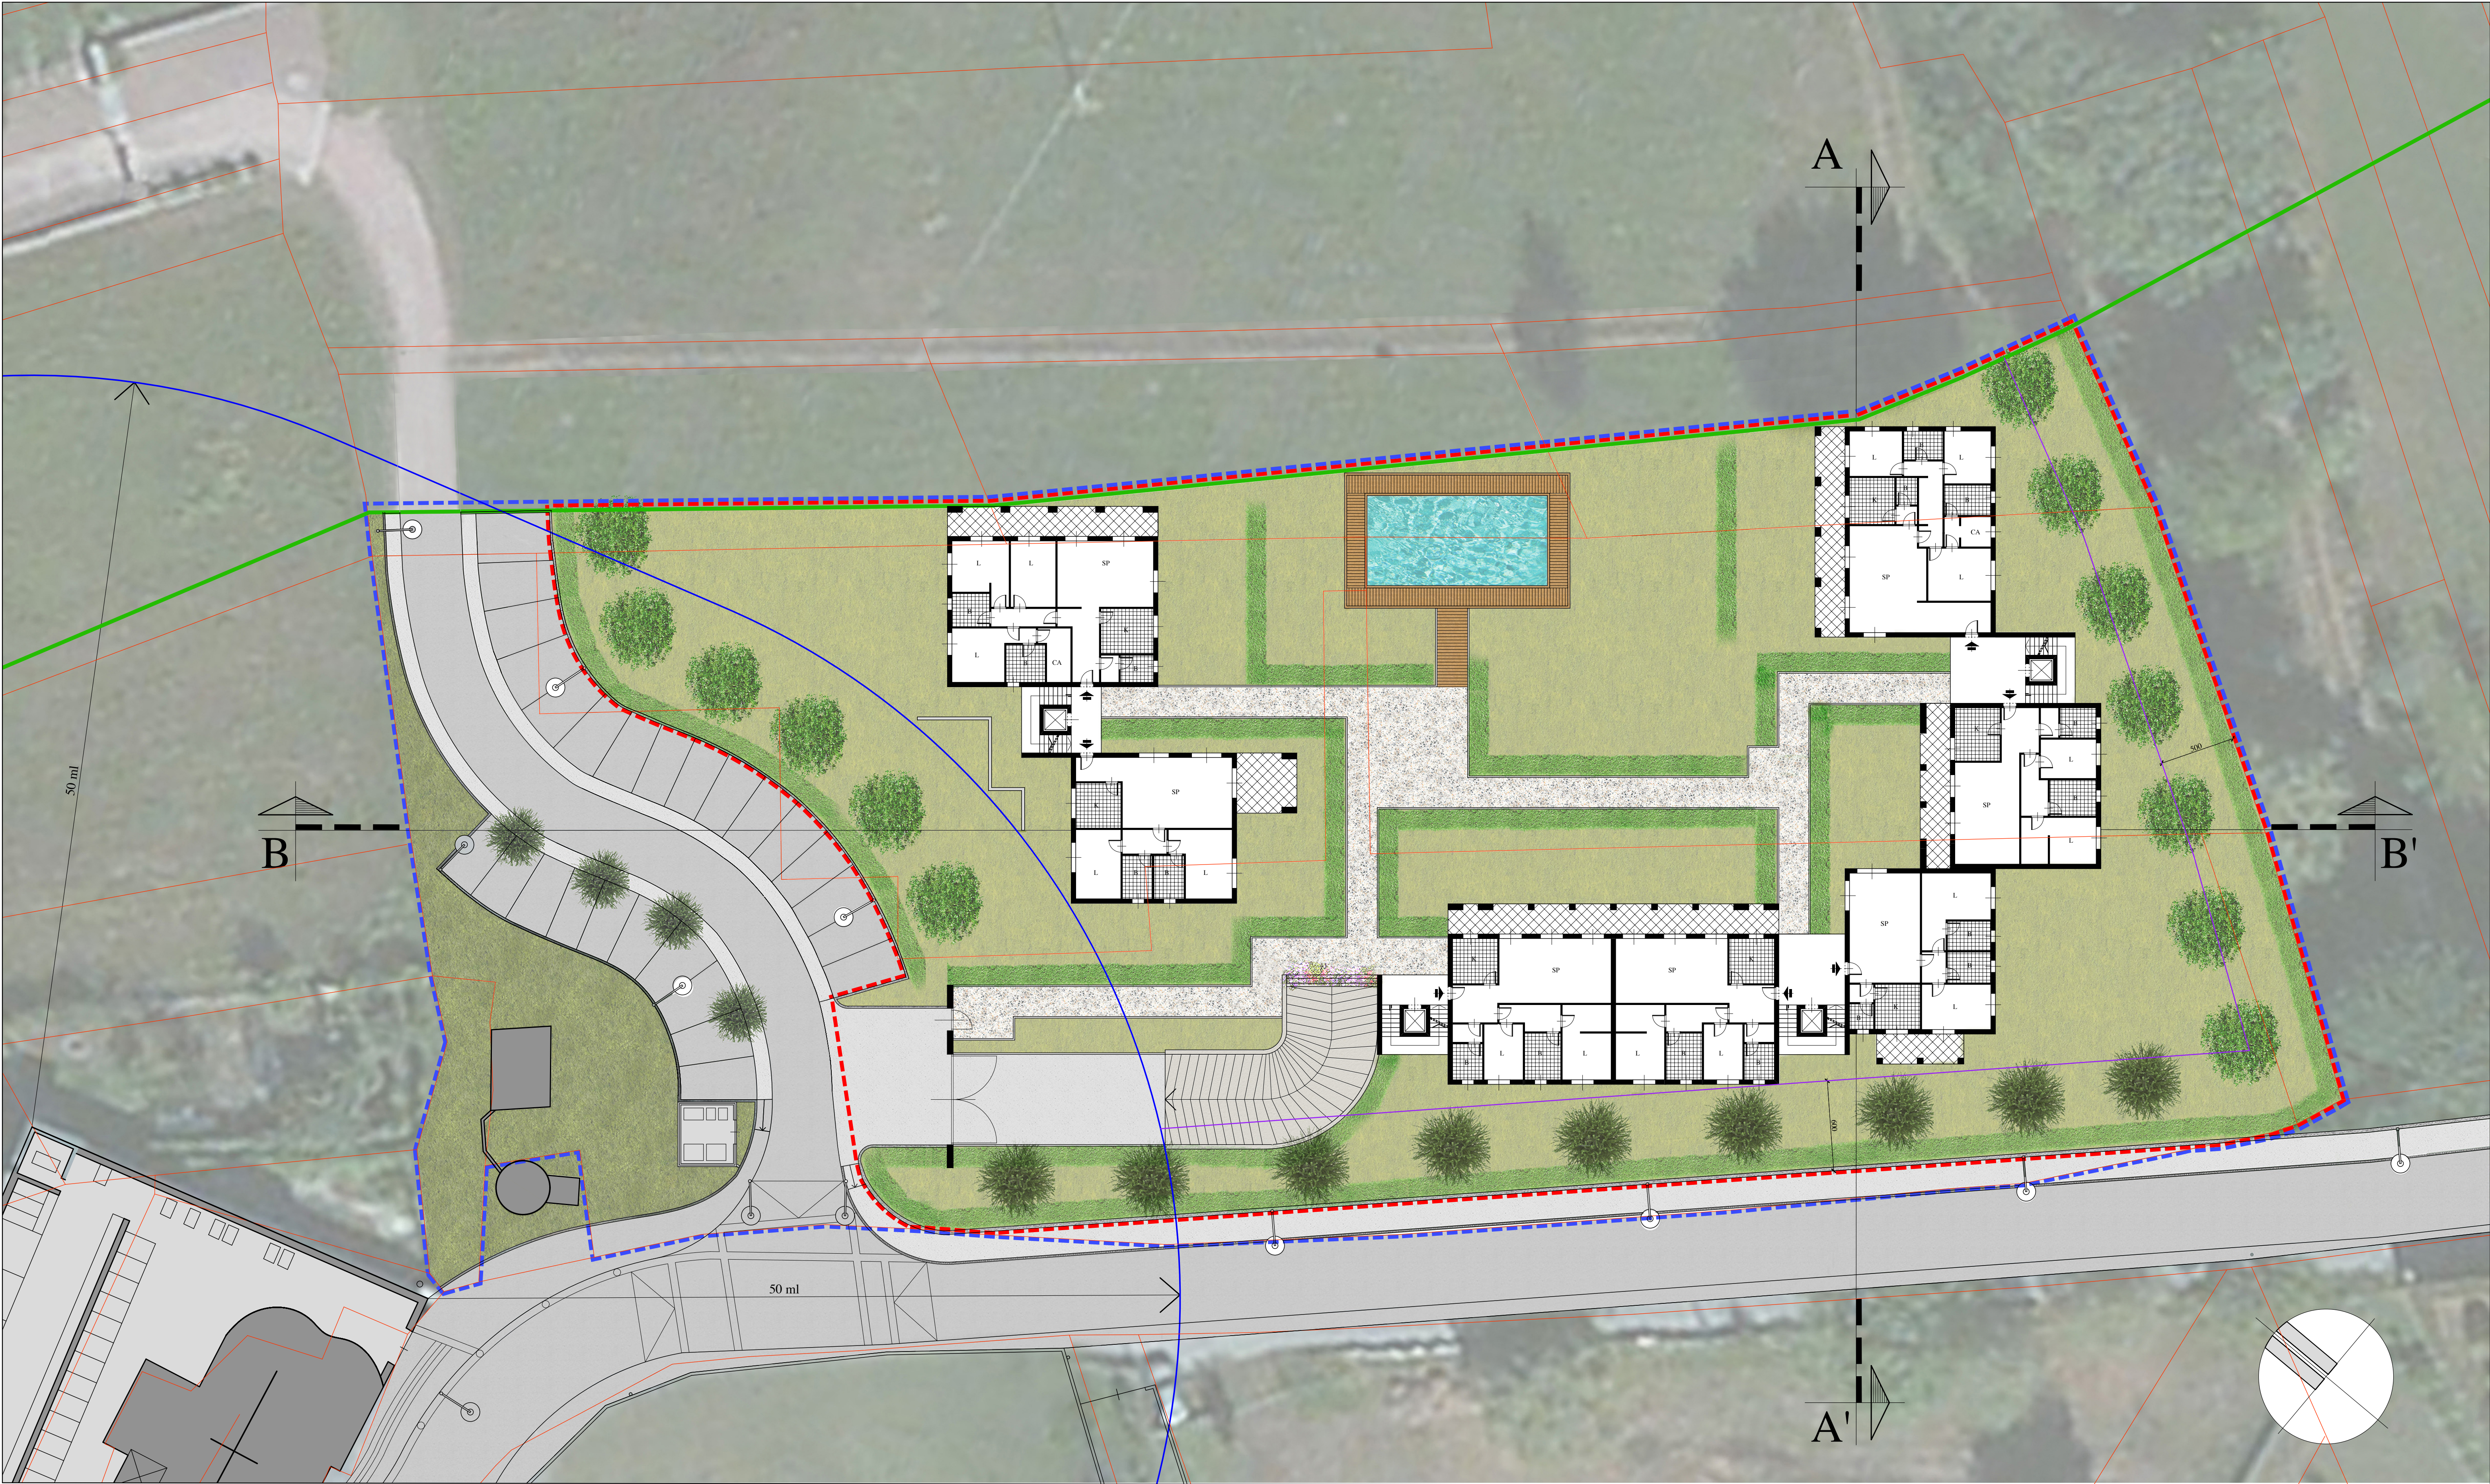

PIANTA PIANO TERRENO