PROVINCIA DI NOVARA

COMUNE DI SAN MAURIZIO D'OPAGLIO

PIANO PARTICOLAREGGIATO LOCALITÀ ALPIOLO
6° comma , art. 40 L.R. 56 / 77

CONTRODEDUZIONI ALLE OSSERVAZIONI E RILIEVI DI CUI ALLA RELAZIONE DI ESAME

rif. prot. n. 27173-0831/2012,
n. 15833-0831/2014 del 7/ 10 /2014,
n. 17432/DB0800 del 26/06/2014 Pratica n. B20607

elaborato	
Schemi tipologici: Prospetti	elaborato **7.6**
	scala **1:200**
	data stesura **Aprile 2015**

Sindaco	Responsabile del procedimento
Bertona Diego	geom. Valter Fontaneto

dott. Arch. Asterio Fontana
Corso Risorgimento 6
28823 Ghiffa (VB)
tel. 0323 401155
email: asterio.fontana@libero.it

Dott. Arch. Asterio Fontana

MASSIMO CORRADINO ARCHITETTO
Via XX Settembre 52/bis Borgosesia
Tel. 0163/24904
e-mail: studiocorradino@libero.it

Dott. Arch. Massimo Corradino

Idrogeologia Geotecnica Ambiente
STUDIO DI GEOLOGIA
Dott. Geol. MASSIMO GOBBI
Reg. Cesolo 1 - 13011 BORGOSESIA (VC)
tel & fax 0163 209163 - Cell. 328 2797837
e mail: pliocenegm@libero.it

Dott. Geol. Massimo Gobbi

PROSPETTO NORD-EST "A-A'"

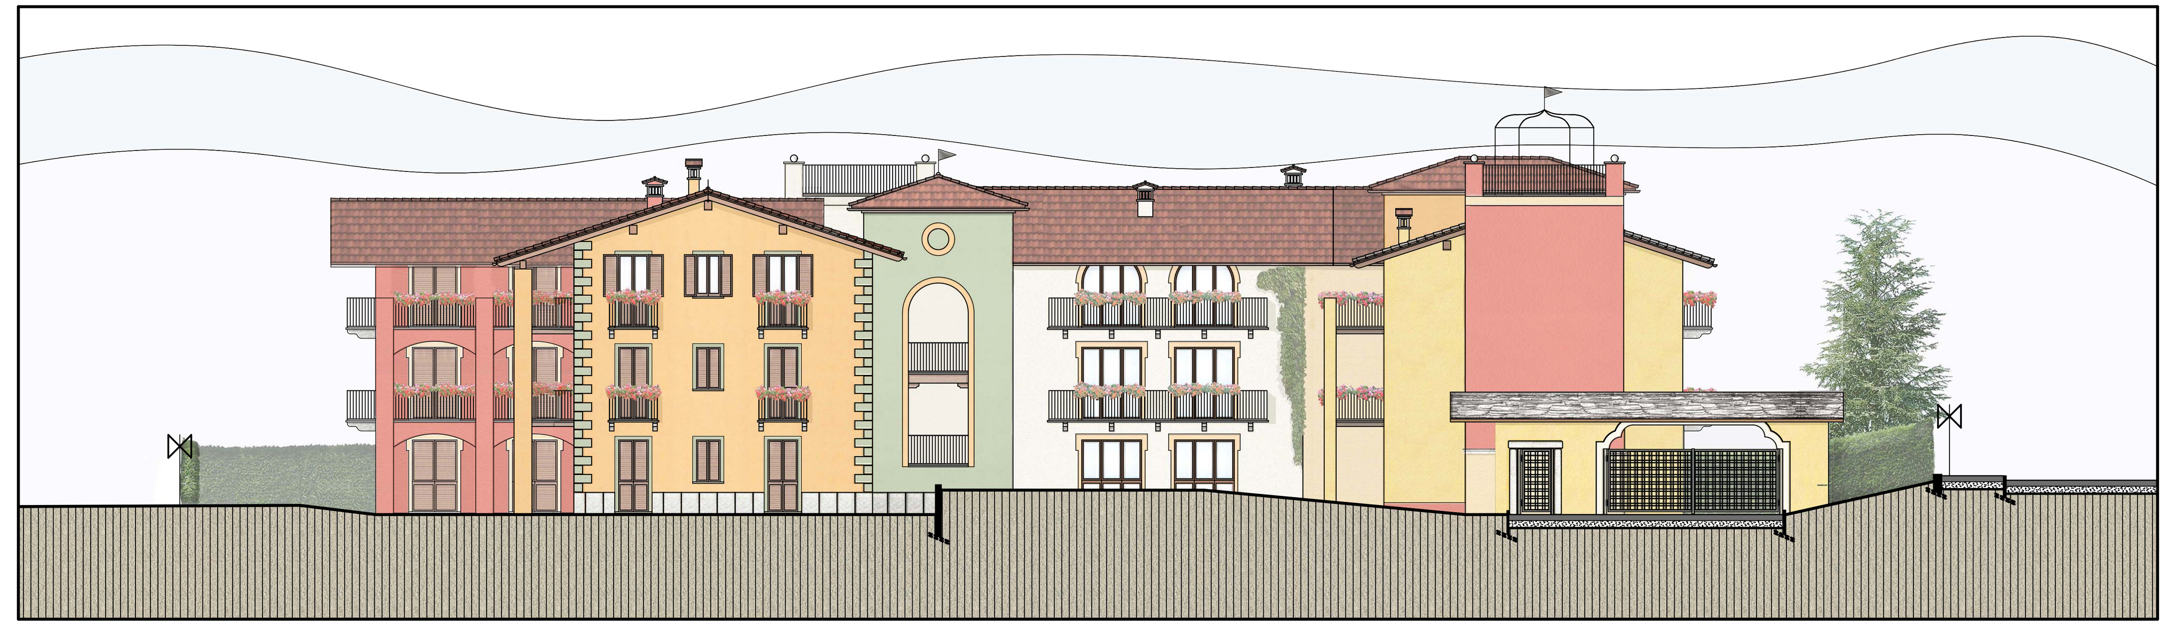

PROSPETTO NORD-OVEST "B-B'"

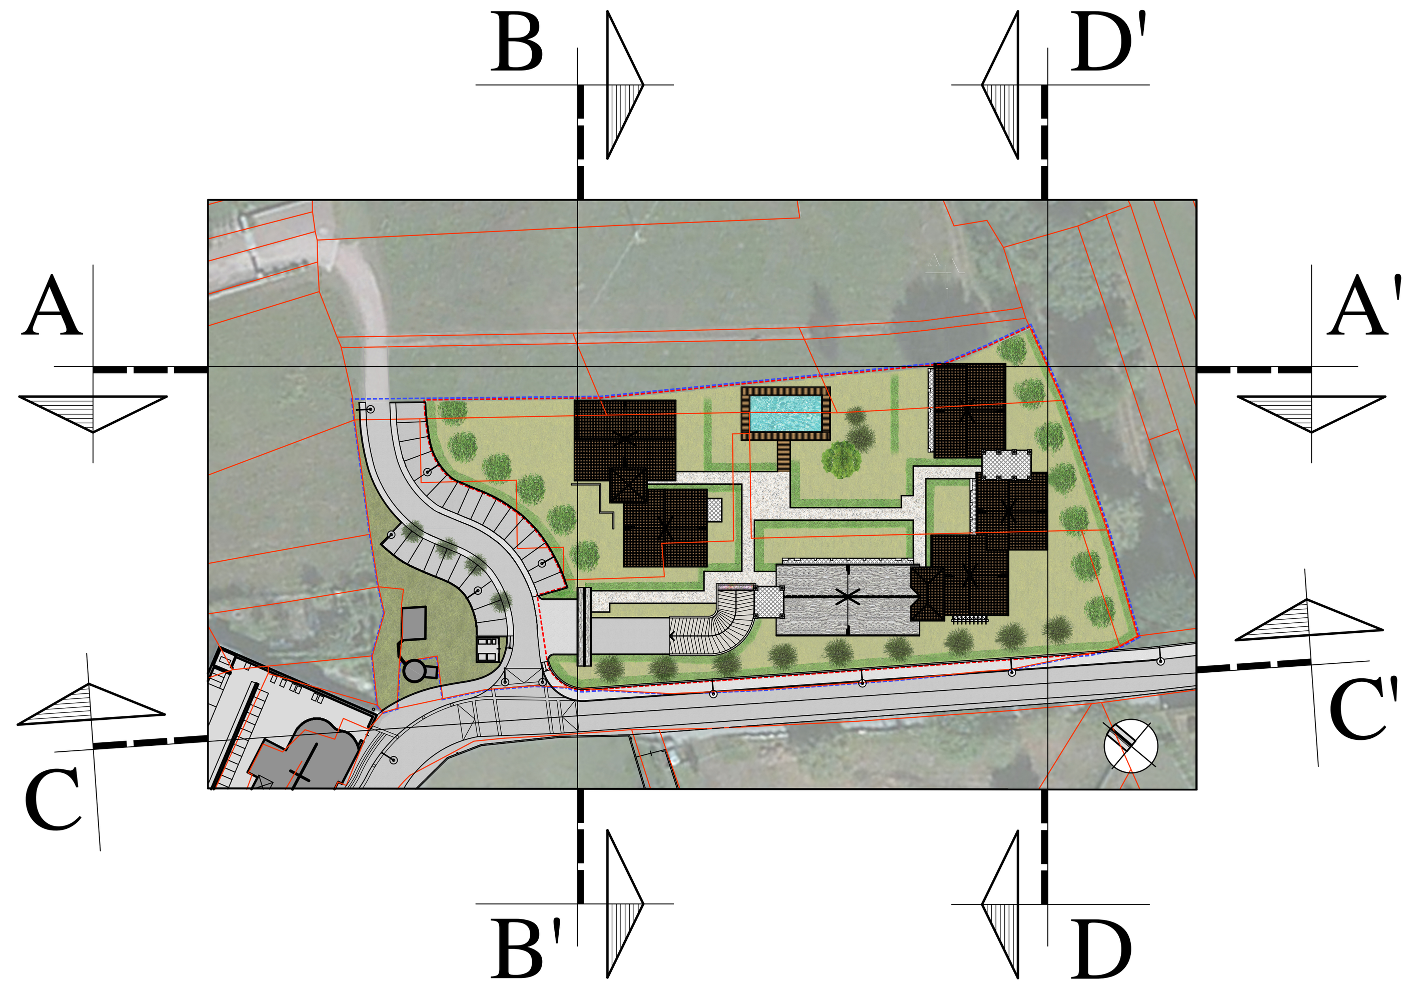

PROSPETTO SUD-OVEST "C-C'"

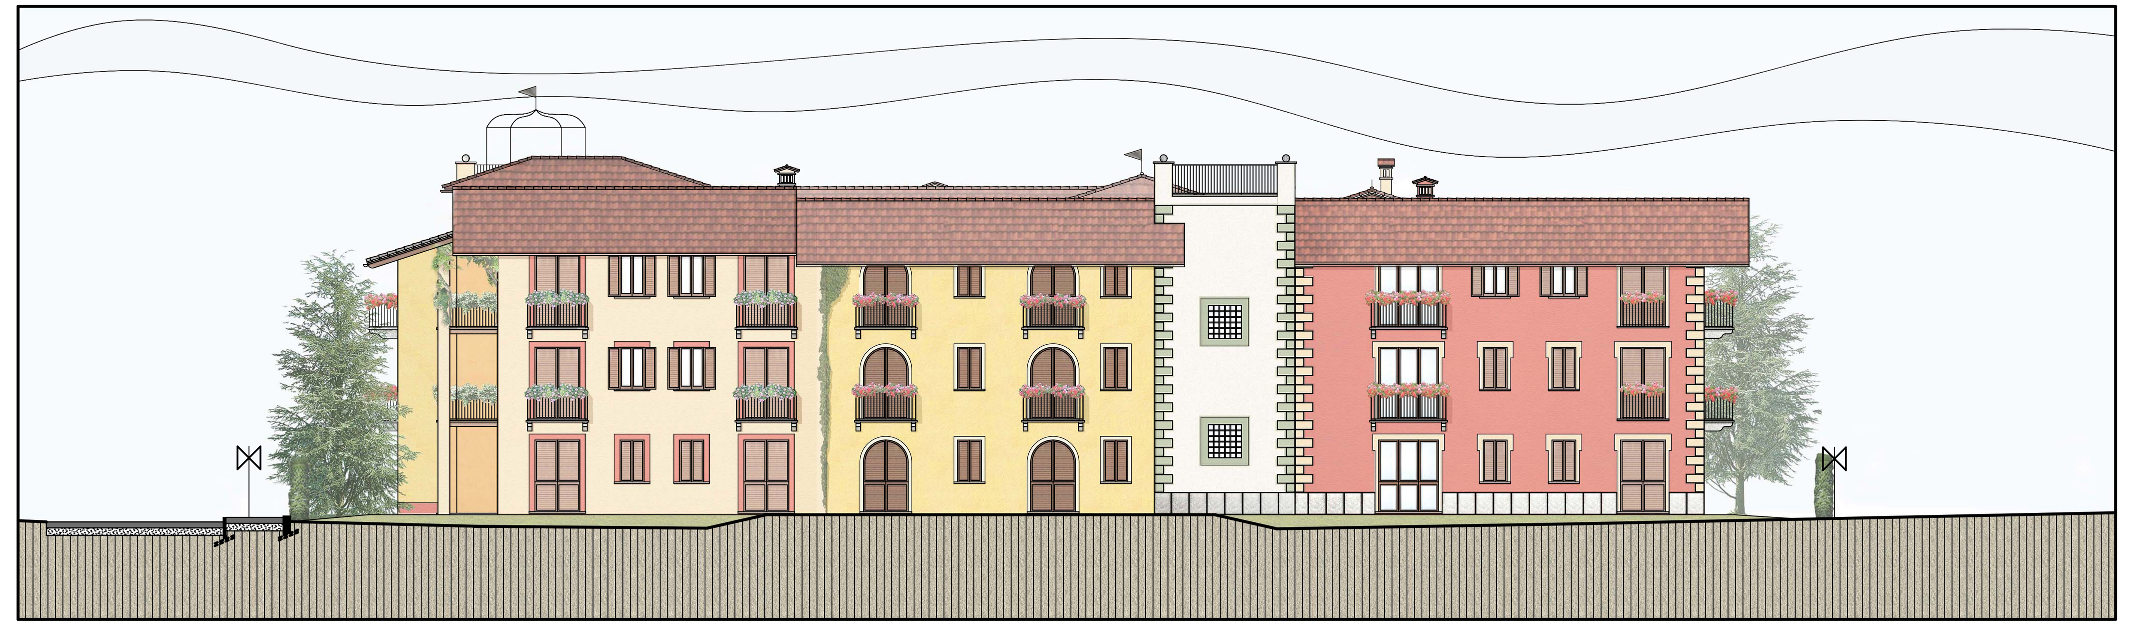

PROSPETTO SUD-EST "D-D'"