


**REGIONE PIEMONTE**  
**Provincia di Novara**



**COMUNE DI**  
**SAN MAURIZIO D'OPAGLIO**

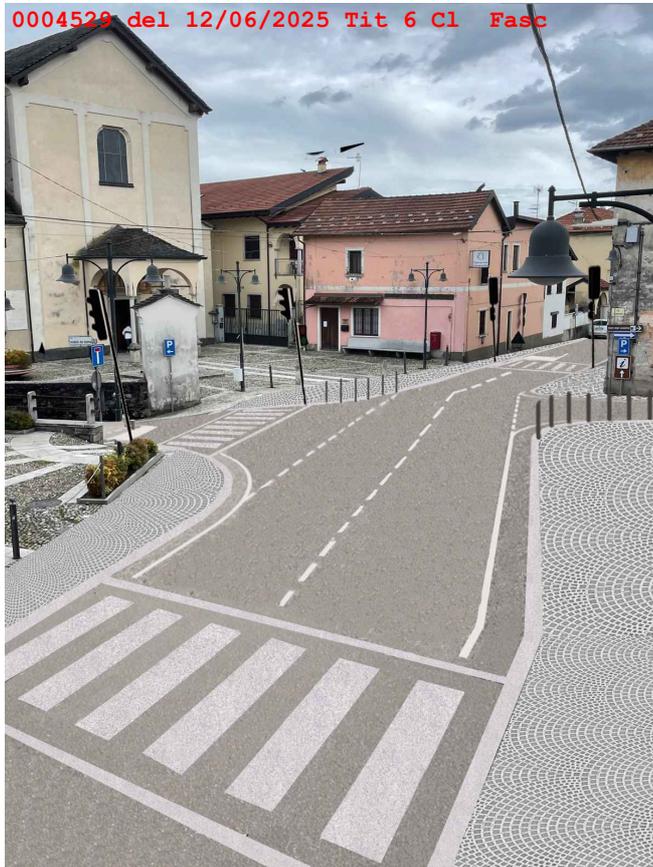

*livello progettuale*

**PROGETTO**  
**DI FATTIBILITÀ**  
**TECNICO-ECONOMICA**

**giugno 2025**

**RIQUALIFICAZIONE AMBIENTALE CON**  
**ADEGUAMENTO FUNZIONALE DI PIAZZA MARTIRI**  
**ED AREE LIMITROFE**

**CRONOPROGRAMMA DEI LAVORI**

**1.4**

commessa	fase	livello	tipo	numero	rev.	scala
0 2 2 5	P R O	T - E	C R	1.4	a	----

**dott. arch. LUCA BERTONA**

P.iva 01688850039

C.F. BRT LCU 74P21 B019N

Tel. +39 338.5817583

E-mail. bertonaluca@libero.it

P.E.C. luca.bertona@archiworldpec.it

committente:

**COMUNE DI SAN MAURIZIO D'OPAGLIO**

Piazza I Maggio, 4 - 28017 - San Maurizio d'Opaglio (NO)

Codice fiscale / Partita Iva: 00344700034

Telefono: +39 0322.967222


Email: municipio@comune.sanmauriziodopaglio.no.it

PEC: protocollo@pec.comune.sanmauriziodopaglio.it

REVISIONI	e				
	d				
c					
b					
a	Emissione per richiesta autorizzazioni	GIU. 2025	LB / MEB	LB / MEB	LB
N°	Descrizione	Data	Redatto	Controllato	Approvato

Nome file: 1\_CARTELLA G1-ELABORATI GENERALI

CRONOPROGRAMMA DEI LAVORI

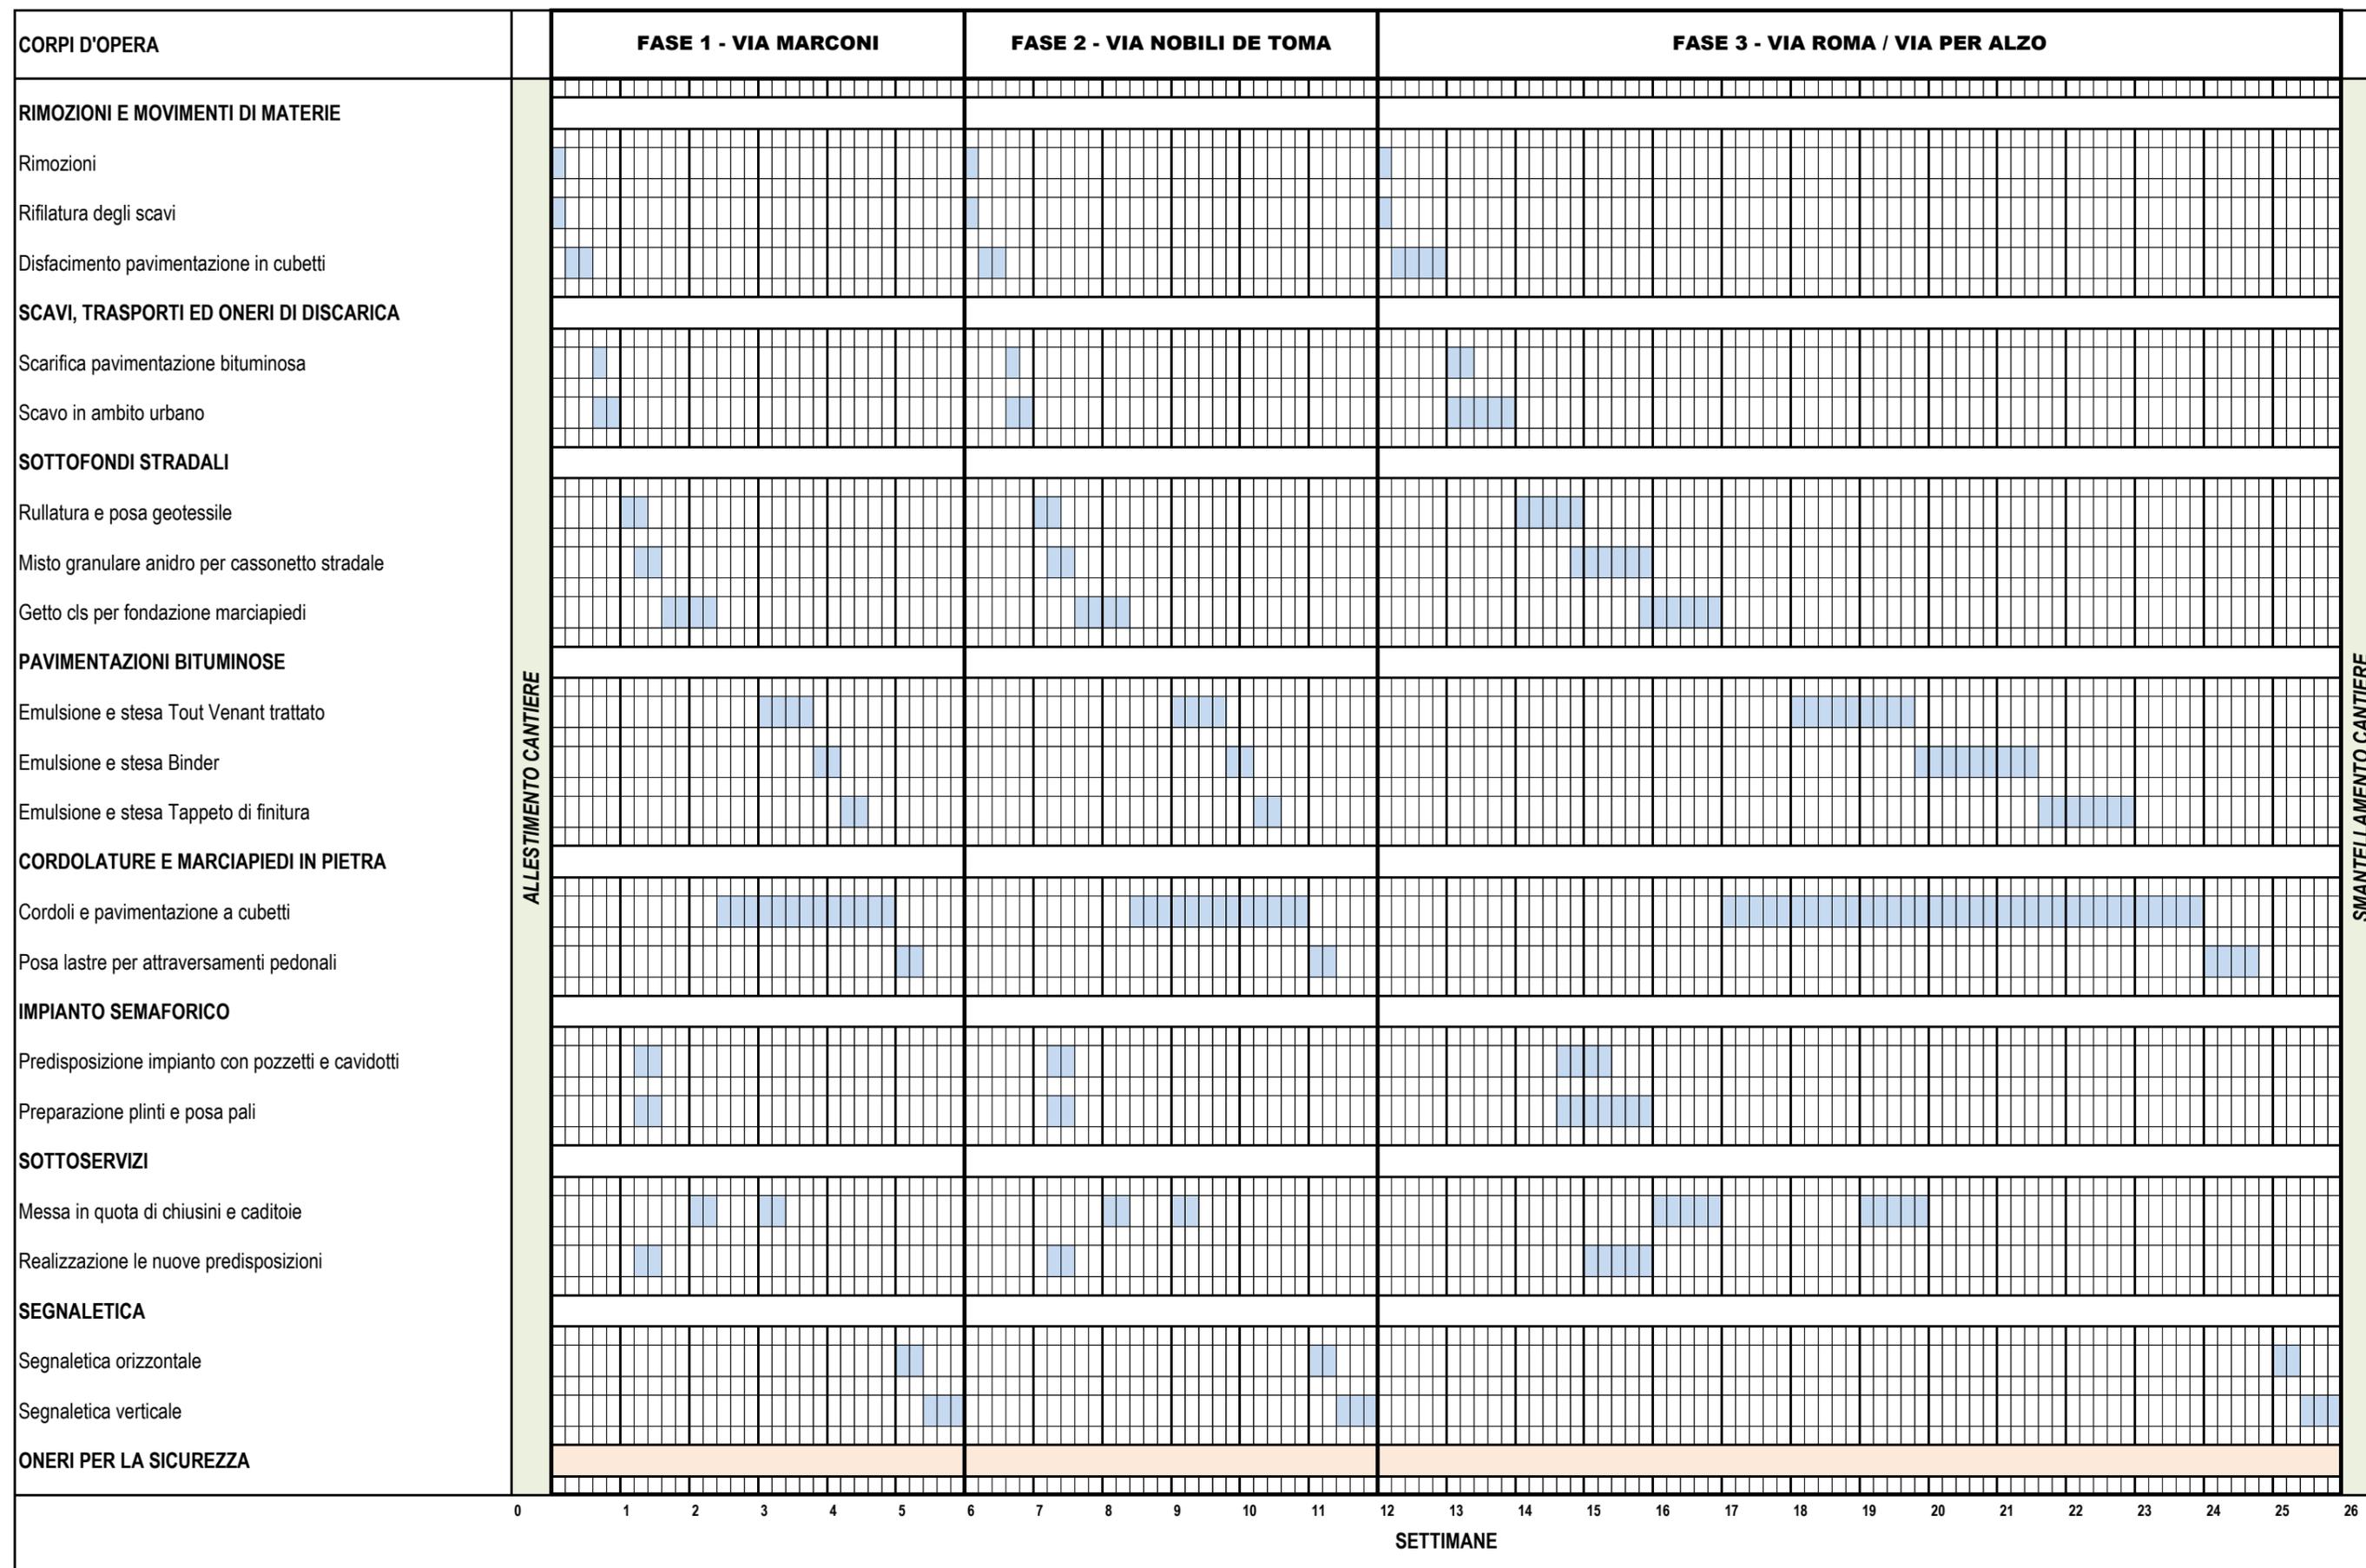

ALLESTIMENTO CANTIERE

SMANTELLAMENTO CANTIERE