


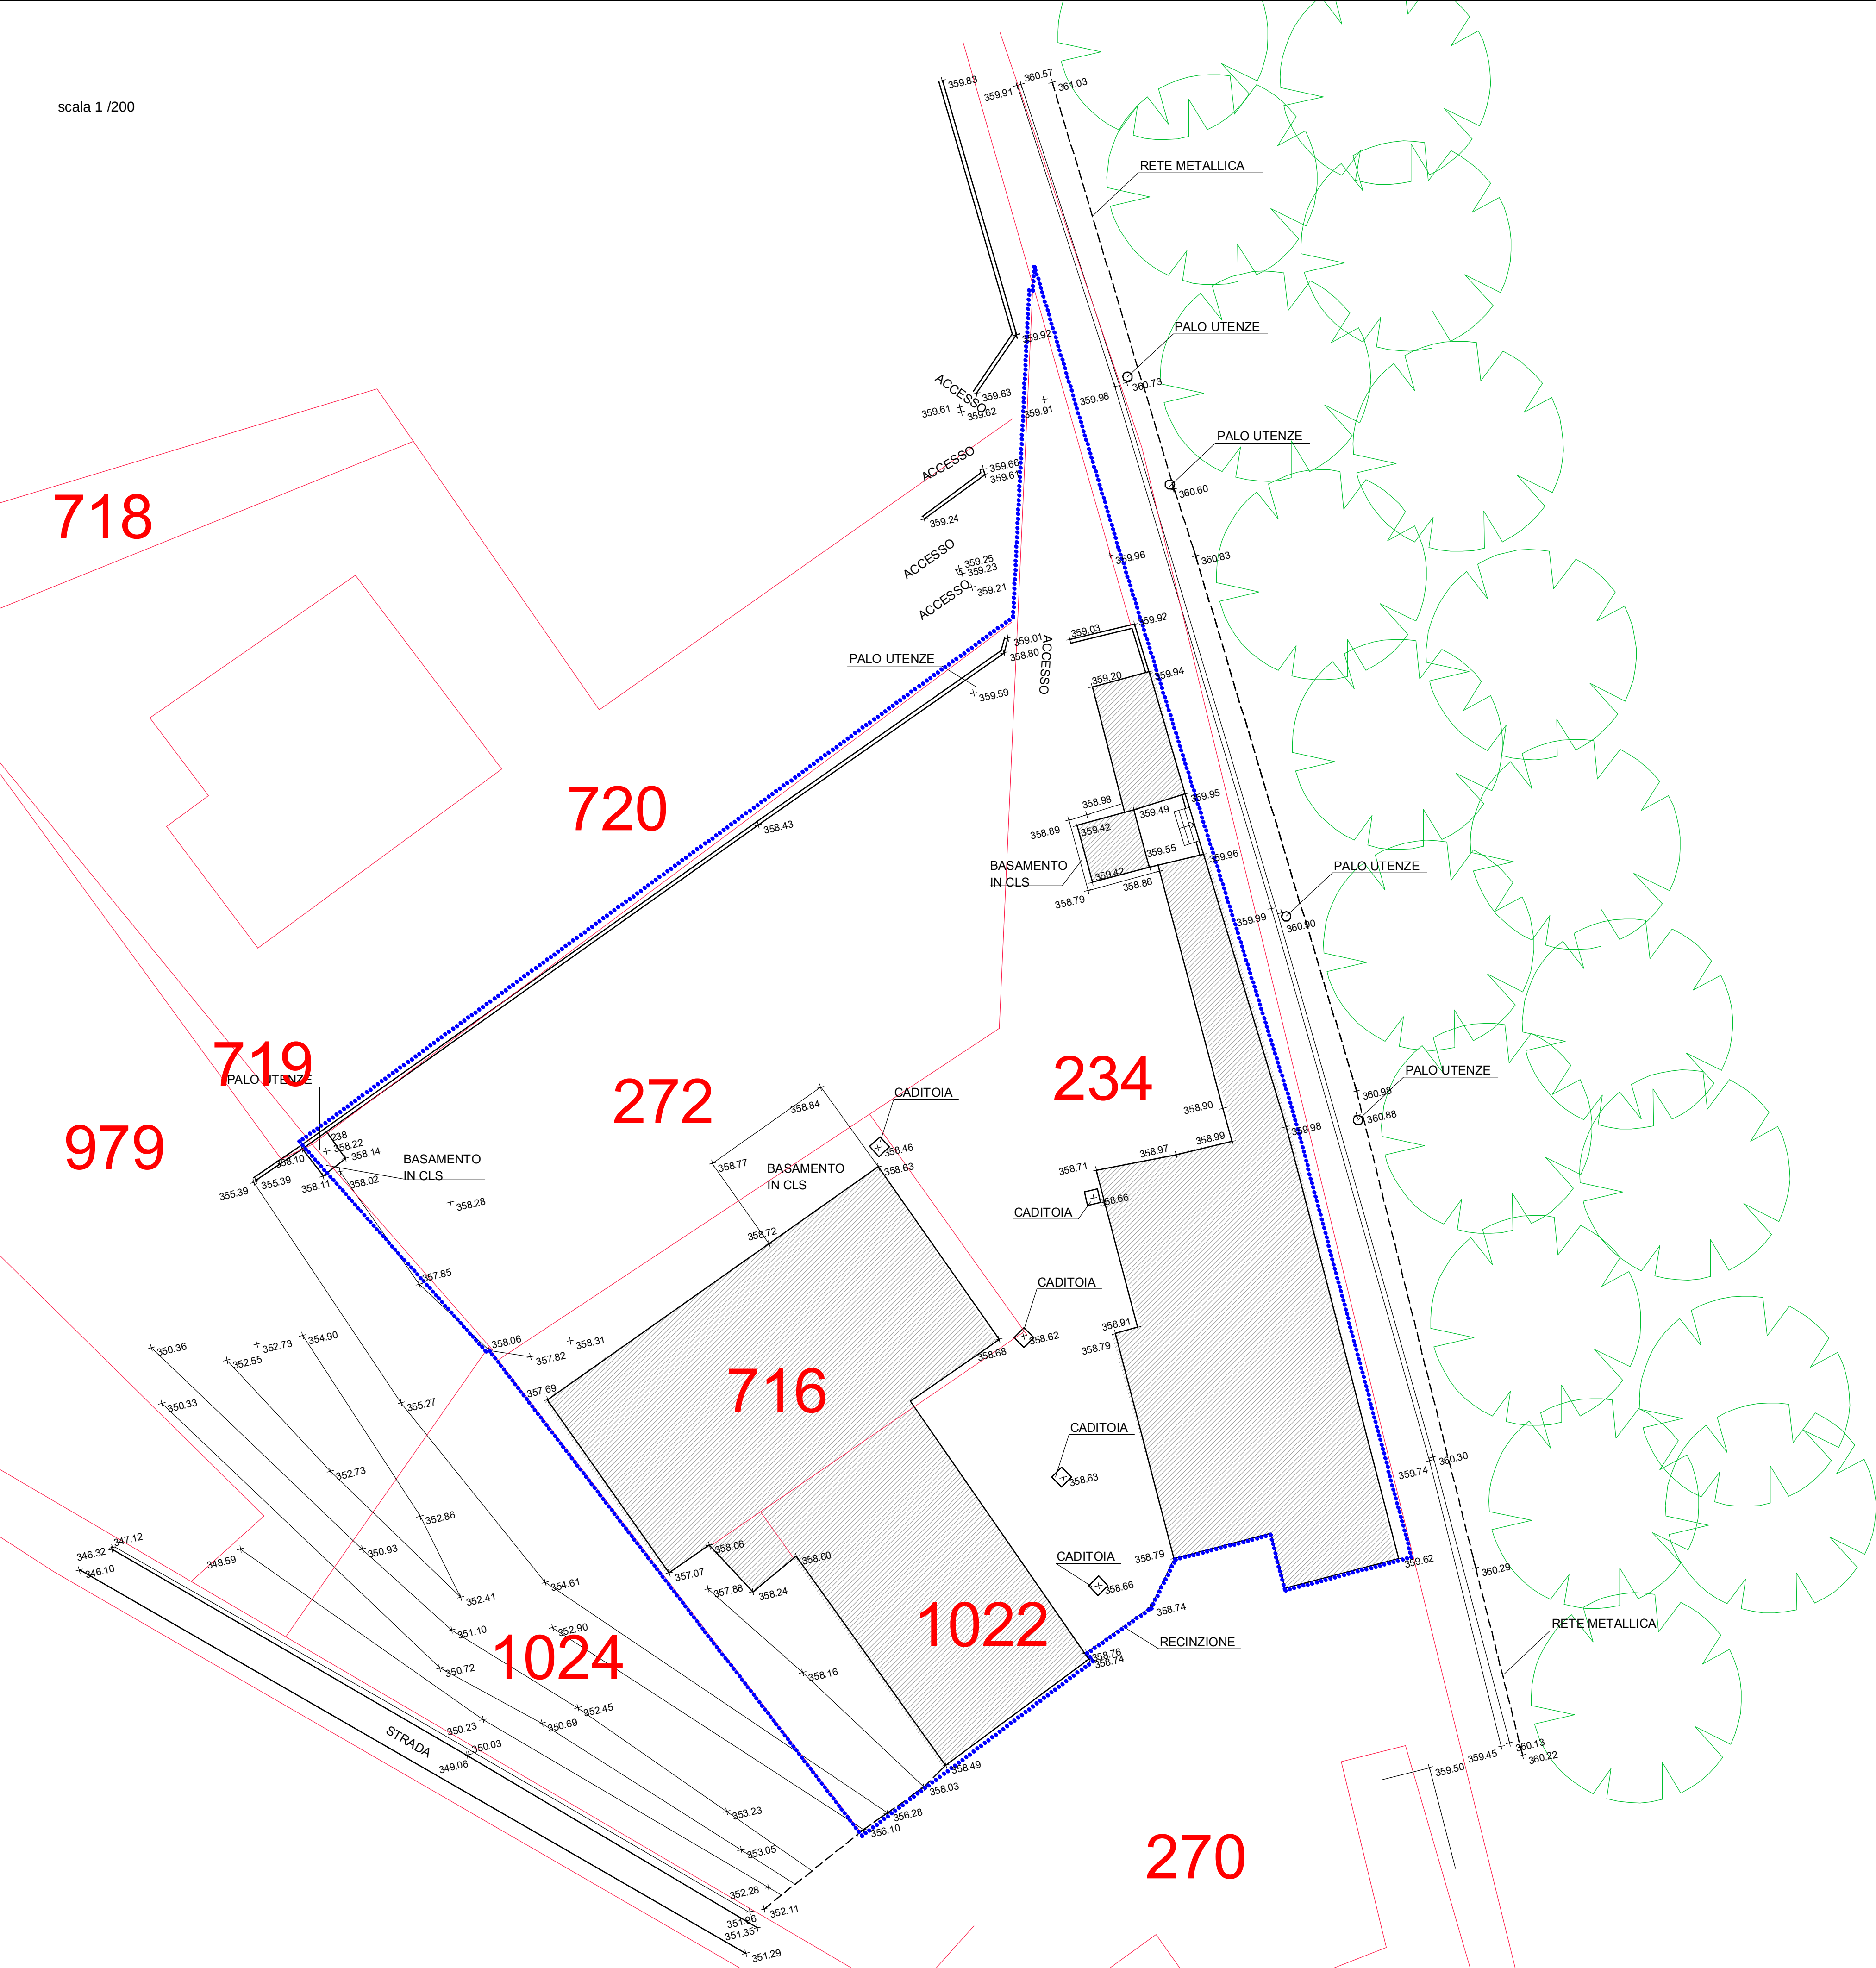

PROVINCIA DI NOVARA
COMUNE DI
S. MAURIZIO D'OPAGLIO

**PIANO REGOLATORE
GENERALE COMUNALE**

VARIANTE STRUTTURALE
Ai sensi del 4° comma dell'art. 17 della L.R. n. 56/77 e s.m.i.
PROGETTO DEFINITIVO

Elaborato
RILIEVO TOPOGRAFICO SU BASE CATASTALE
TAV 3^{AV} 3

IL SINDACO Diego Bertona	IL RESPONSABILE DEL PROCEDIMENTO Valter Fontaneto	IL SEGRETARIO COMUNALE Michele Regis Milano
-----------------------------	--	--

Approvato con D.C.C. n. 23 del 07/06/2013

Progetto: Arch. Giuseppe Cerutti
Collaborazione: Arch. Massimo Lamotta

AR / H / I ORDINE DEGLI ARCHITETTI PIANIFICATORI
PAESAGGISTI E CONSERVATORI - PROVINCE
DI NOVARA E VERCELLI - CORSO OSSOLA
10 - 10121 NOVARA (NO) - TEL. 0323/846464 - COD. FISC. - P.IVA 0139780032

CERUTTI
studio di
architettura ed ingegneria

Via Mora e Giblin, n° 91 - 28021 Borgomanero (NO) - Tel. 0323/846464 - Cod. Fisc. - P.IVA 0139780032