


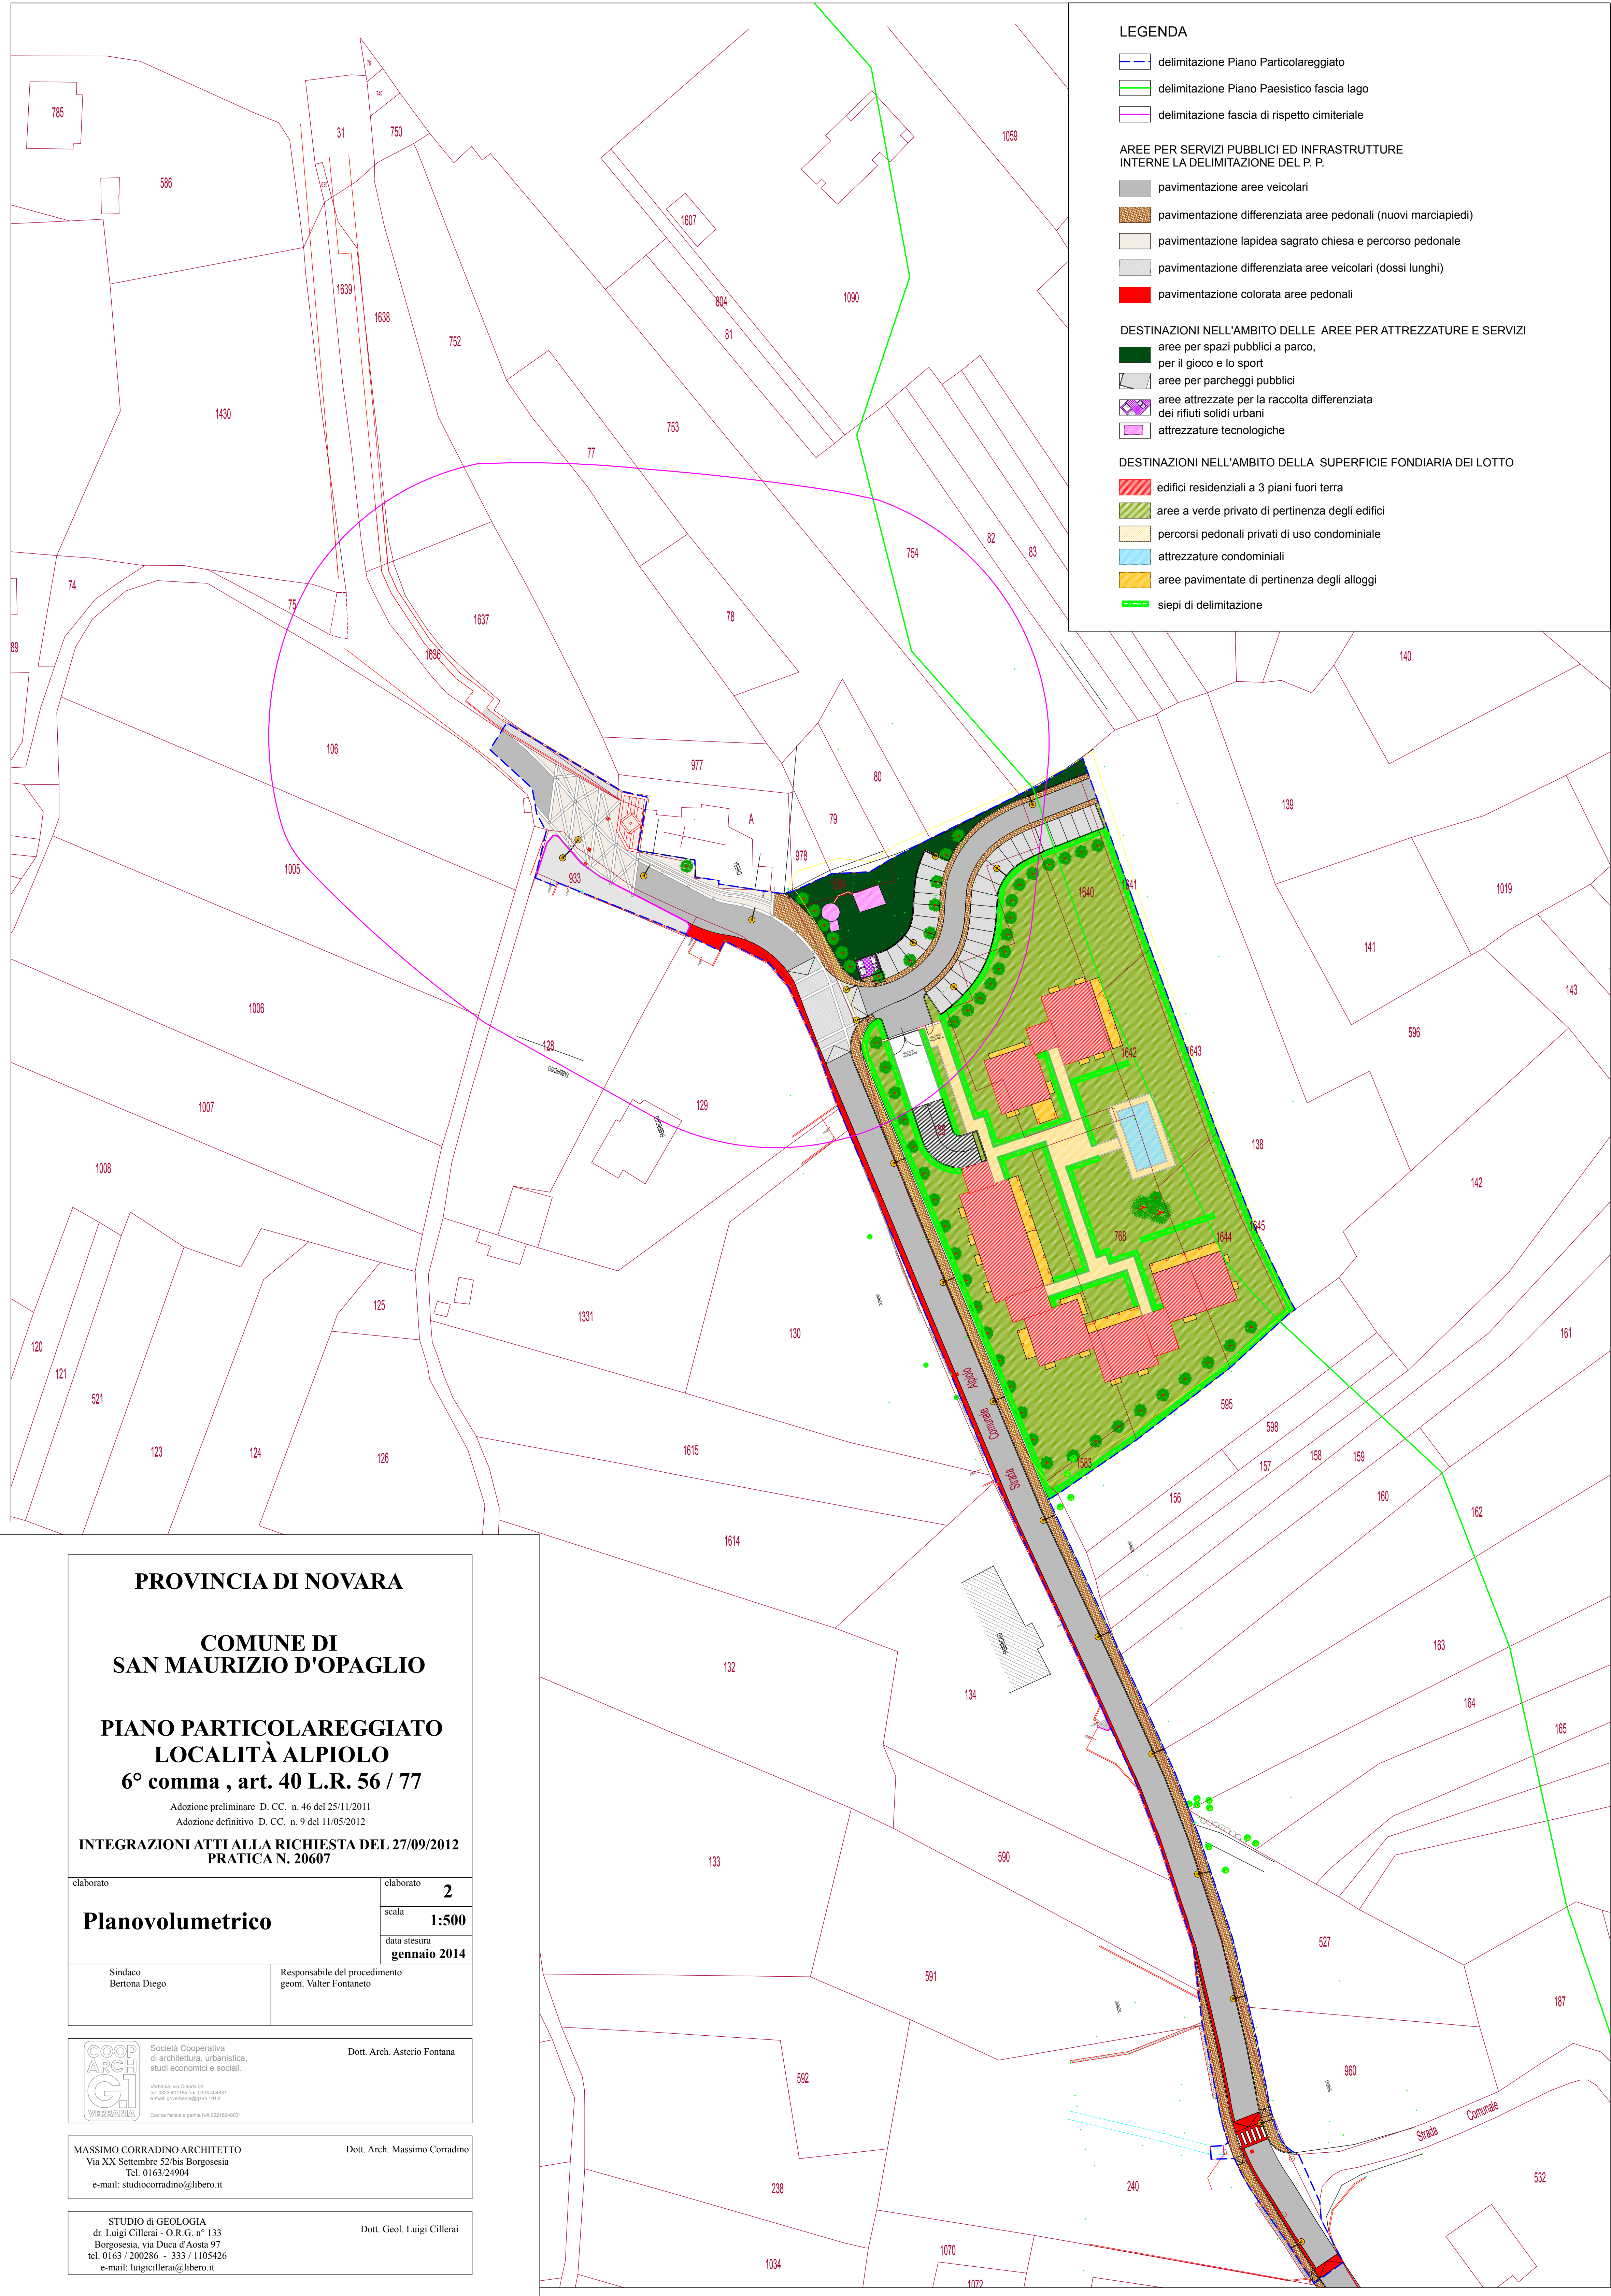

LEGENDA

- delimitazione Piano Particolareggiato
- delimitazione Piano Paesistico fascia lago
- delimitazione fascia di rispetto cimiteriale

AREE PER SERVIZI PUBBLICI ED INFRASTRUTTURE INTERNE LA DELIMITAZIONE DEL P. P.

- pavimentazione aree veicolari
- pavimentazione differenziata aree pedonali (nuovi marciapiedi)
- pavimentazione lapidea sagrato chiesa e percorso pedonale
- pavimentazione differenziata aree veicolari (dossi lunghi)
- pavimentazione colorata aree pedonali

DESTINAZIONI NELL'AMBITO DELLE AREE PER ATTREZZATURE E SERVIZI

- aree per spazi pubblici a parco, per il gioco e lo sport
- aree per parcheggi pubblici
- aree attrezzate per la raccolta differenziata dei rifiuti solidi urbani
- attrezzature tecnologiche

DESTINAZIONI NELL'AMBITO DELLA SUPERFICIE FONDIARIA DEI LOTTO

- edifici residenziali a 3 piani fuori terra
- aree a verde privato di pertinenza degli edifici
- percorsi pedonali privati di uso condominiale
- attrezzature condominiali
- aree pavimentate di pertinenza degli alloggi
- siepi di delimitazione

PROVINCIA DI NOVARA

COMUNE DI
SAN MAURIZIO D'OPAGLIO

PIANO PARTICOLAREGGIATO
LOCALITÀ ALPIOLO
6° comma , art. 40 L.R. 56 / 77

Adozione preliminare D. CC. n. 46 del 25/11/2011
Adozione definitivo D. CC. n. 9 del 11/05/2012

INTEGRAZIONI ATTI ALLA RICHIESTA DEL 27/09/2012
PRATICA N. 20607

elaborato	elaborato
Planovolumetrico	2
	scala
	1:500
	data stesura
	gennaio 2014
Sindaco Bertona Diego	Responsabile del procedimento geom. Valter Fontaneto

	Società Cooperativa di architettura, urbanistica, studi economici e sociali. Verbania, via Olanda 31 tel. 0323 401165 fax 0323 404637 e-mail: gfontaneto@gi.vb.it Codice fiscale e partita IVA 02218840031	Dott. Arch. Asterio Fontana
---	--	-----------------------------

MASSIMO CORRADINO ARCHITETTO Via XX Settembre 52/bis Borgosesia Tel. 0163/24904 e-mail: studiocorrado@libero.it	Dott. Arch. Massimo Corradino
--	-------------------------------

STUDIO di GEOLOGIA dr. Luigi Cillerai - O.R.G. n° 133 Borgosesia, via Duca d'Aosta 97 tel. 0163 / 200286 - 333 / 1105426 e-mail: luigicillerai@libero.it	Dott. Geol. Luigi Cillerai
--	----------------------------