Regione Piemonte
Provincia di Novara

COMUNE DI SAN MAURIZIO D'OPAGLIO

PROGRAMMA INTEGRATO DI RIQUALIFICAZIONE
URBANISTICA EDILIZIA E AMBIENTALE
L.R. 9 aprile 1996 n. 18
VARIANTE n. 3
con contestuale variante parziale n. 8 ai sensi del c. 9 art. 40 L.R. 56 / 77 al
PIANO REGOLATORE GENERALE COMUNALE
approvato con D.G.R. n° 74-18870 del 9/2/1988 e successive varianti

PROGETTO PRELIMINARE

titolo elaborato :

PLANIMETRIA DEL P.I.R.U. SU MAPPA CATASTALE

scala 1:500 **Tavola 4**

data : febbraio 2018

il progettista urbanista:

consulenza valutazione ambientale:
LAMOTTA arch. Massimo
Via Domenico Savio n. 34
28021 BORGOMANERO

il responsabile del procedimento :

estremi approvazione :

Progetto preliminare
D.C.C. 10 del 02 / 10 / 2017

Pubblicazione progetto preliminare
dal _____al_____

Parere della Provincia di Novara
D.G.P. n° __ del __.__.____

Approvazione :
D.C.C. n° __ del __.__.____

Architetto Mauro Vergerio, Via Garibaldi 10 - 28887 Omegna (VB)
tel 0323/642906 - fax 0323/867035 - mauro@studiovergerio.com

NORD

LEGENDA:
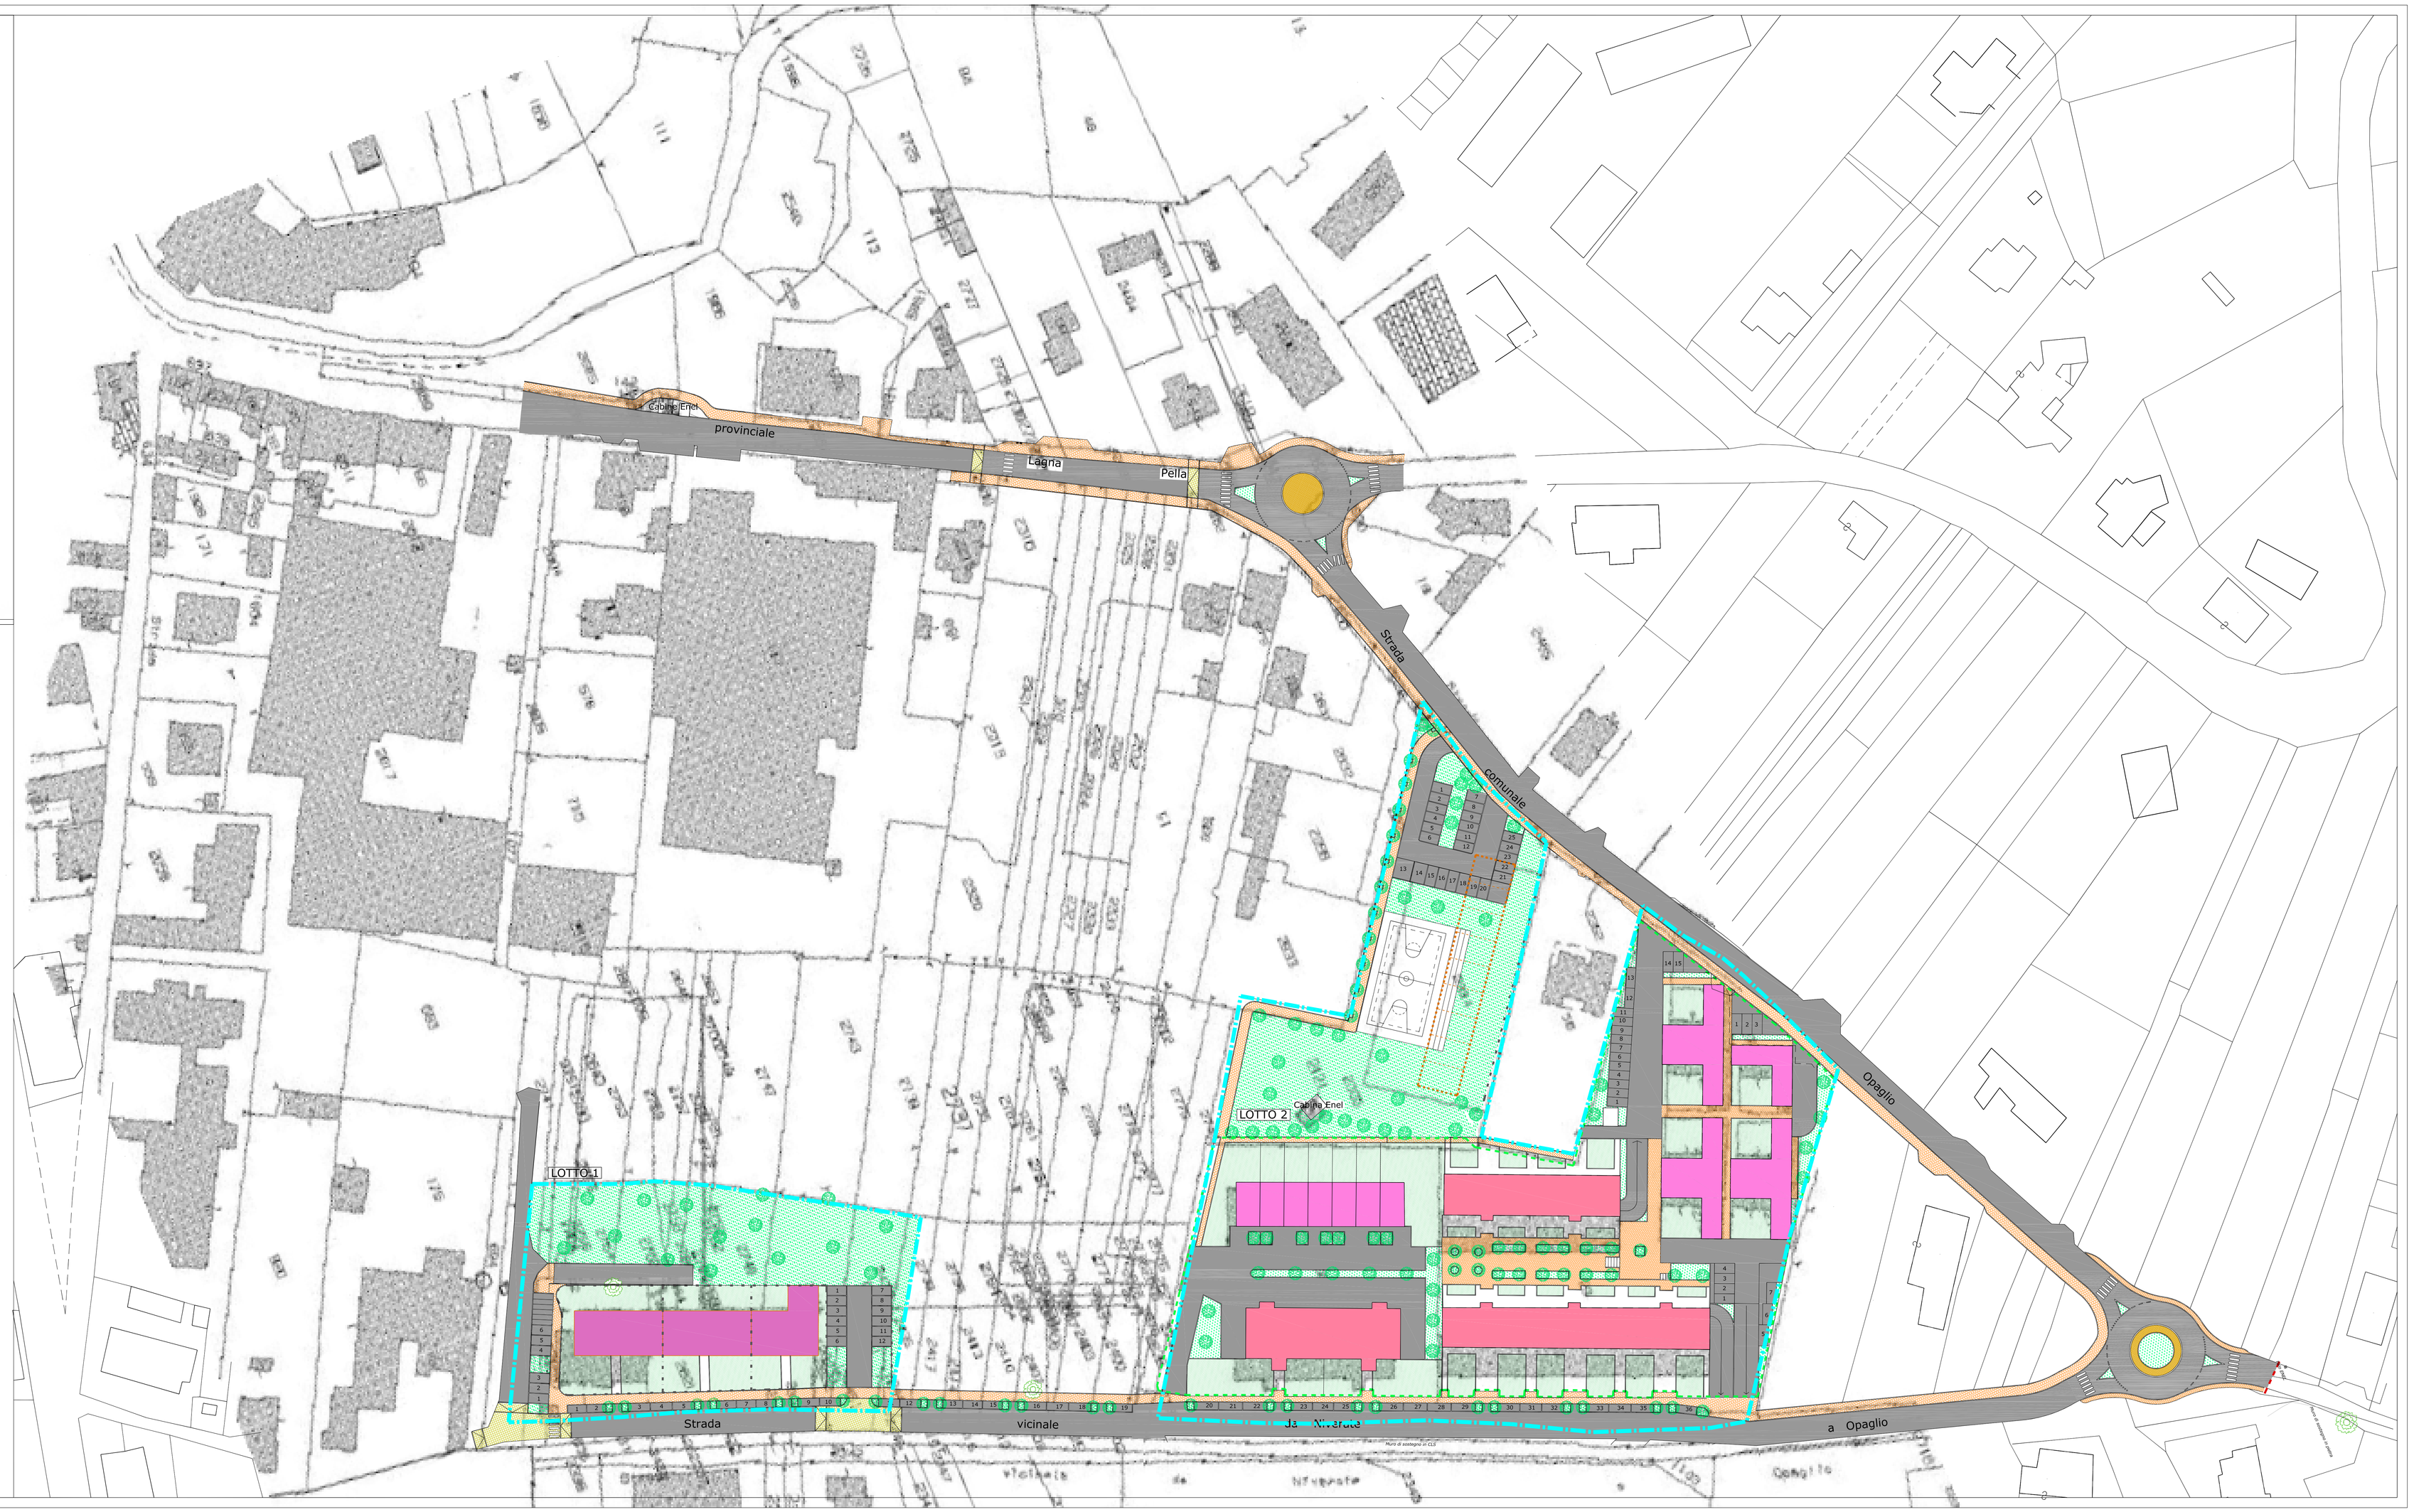
- Edificio unifamiliari (2 p.f.t.) H max = 7,50 ml
- Edificio pluripiano (4 p.f.t.) a destinazione residenziale H max = 13,50 ml
- Edificio pluripiano (3 p.f.t.) a destinazione residenziale H max = 10,50 ml
- Verde pubblico
- Verde privato
- Viabilità veicolare pavimentata in asfalto
- Viabilità pedonale e ciclabile pavimentata in asfalto colorato
- Viabilità veicolare pavimentata in blocchetti
- Delimitazione Programma Integrato in variante n. 3
- Piano di Zona Vigente già attuato
- Viabilità
- Delimitazione Lotti